



NAGYKANIZSAI VÁROSFEJLESZTŐ KFT.

8800 Nagykanizsa, Erzsébet tér, 20. | ☎ +36 30/956-7768
✉ info@kanizsaifejlesztések.hu | 🌐 kanizsaifejlesztések.hu

27-94 / 2018

ügyintéző: Mihovics Zoltán

ÁRAJÁNLTÁTELI FELHÍVÁS

Tisztelt Hölygem / Uram!

A Nagykanizsai Városfejlesztő Kft. árajánlatot kér a TOP-6.1.1-15-NA1-2016-00001 azonosítószámú, „Nagykanizsai ipari park fejlesztése” című projekt földmérési, illetve geodéziai felmérési feladataira.

1. Ajánlatkérő adatai:

Szerződő fél:

Nagykanizsa Megyei Jogú Város Önkormányzata
8800 Nagykanizsa, Erzsébet tér 7.

Eljáró fél:

Nagykanizsai Városfejlesztő Kft.
8800 Nagykanizsa, Erzsébet tér 20.
Képviselő: Rodekné Hederics Erika, ügyvezető
Email: hederics.erika@nagykanizsa.hu
Tel.: +36 30 956 7768

Kapcsolattartó: Mihovics Zoltán

Email: mihovics.zoltan@nagykanizsa.hu
Tel.: +36 30 575 2943

2. A beszerzés tárgya:

TOP-6.1.1-15-NA1-2016-00001 azonosítószámú, „Nagykanizsai ipari park fejlesztése” című projekt földmérési, illetve geodéziai felmérési feladatai

3. Ajánlattevő feladata:

A nyertes Ajánlattevő által ellátandó feladatok:

A TOP-6.1.1-15-NA1-2016-00001 azonosítószámú, „Nagykanizsai ipari park fejlesztése” című projekthez kapcsolódó földmérési, illetve geodéziai felmérési munkarészek elkészítése az alábbiak szerint:

- áttekintő térkép készítése, a kisajátítandó/megvásárolandó ingatlanrészek (max. 50 db ingatlan) ábrázolásával,

A



NAGYKANIZSAI VÁROSFEJLESZTŐ KFT.

📍 8800 Nagykanizsa, Erzsébet tér. 20 | ☎ +36 30/956-7768
✉ info@kanizsaifejlesztések.hu | 🌐 kanizsaifejlesztések.hu

- kisajátítási dokumentáció készítése, mely tartalmazza az érintett ingatlanok telekalakításának (megosztásának) és a mezőgazdasági művelésből történő kivonásának a vázrajzát, illetve a kisajátítási eljárás lefolytatásához szükséges munkarészeket,
- talajvédelmi terv készítése és engedélyeztetés lefolytatása,
- erdő igénybevételi terv és engedélyeztetés lefolytatása.

A fenti dokumentumokat az engedélyezésekhez és a hatósági eljárásokhoz bekért, előírt számú példányban, illetve további két példányban kérnénk szállítani.

4. A szerződés meghatározása:

Tervezési szerződés. A részletes szerződéses feltételeket a csatolt szerződés-tervezet tartalmazza.

5. A teljesítés tervezett határideje:

I részteljesítés: 2018. szeptember 30. mely a kisajátítási dokumentáció, illetve a tervrészek elkészítésére vonatkozik.

Végteljesítés: a terv munkarészek engedélyezését követően.

Késedelmi kötbér: Amennyiben Tervező késedelembe esik a szerződés teljesítésével a véghatáridő tekintetében, úgy minden késedelmes nap után a nettó tervezési díj 1 % -ának megfizetésére köteles, a teljesítés napjáig.

Meghiúsulási kötbér: a nettó tervezési díj 20 %-a. A meghiúsulási kötbért Megrendelő abban az esetben érvényesíti, ha Tervező olyan okból, amelyért felelős nem teljesít, illetve a késedelem meghaladja a 30. naptári napot és Megrendelő a szerződést azonnali hatályú felmondással megszünteti. A kötbér esedékessé válik, amikor Megrendelő a szerződésszegésről tudomást szerez.


6. A teljesítés helye:

Nagykanizsai Városfejlesztő Kft, 8800 Nagykanizsa, Erzsébet tér 20.

7. Szerzői jogokkal kapcsolatos kérdések:

Tervező szellemi alkotások (művek) tekintetében a felhasználást teljes körűen és kizárólagosan Ajánlatkérőnek engedélyezi területi korlátozás nélküli és határozatlan időtartamra, kiterjed valamennyi ismert felhasználási módra és a művek átdolgozására is. Nyertes tervező a szerződés aláírásával engedélyt ad Megrendelő részére a többszörözés keretében arra is, hogy a műveket képfelvételen rögzítse, illetve, hogy azt számítógépre vagy elektronikus adathordozóra másolja.

Megrendelőként szerződő fél jogosult harmadik személynek további engedélyt adni a szellemi alkotások (művek) felhasználására. A tervek felhasználói jogának ellenértékét a tervezési díj tartalmazza.

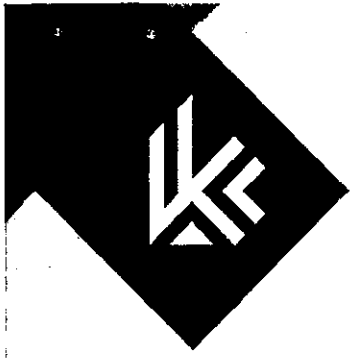

NAGYKANIZSAI VÁROSFEJLESZTŐ KFT.

📍 8800 Nagykánizsa, Erzsébet tér. 20. | ☎ +36 30/956-7768
✉ info@kanizsaifejlesztések.hu | 🌐 kanizsaifejlesztések.hu

8. Tervezői felelősség, jogszavatosság:

A tervező felel

- a terv készítésében (részben vagy folyamatosan) résztvevő, a tervezői feladat szakmai tartalmának megfelelő szakismerettel és jogosultsággal rendelkező szakági tervezők kiválasztásáért,
- a szakági tervezők közötti egyeztetések koordinálásáért, terveik összehangolásáért.
- azért, hogy a jelen ajánlattételi felhívás teljesítéséhez szükséges jogosítványokkal, engedélyekkel, megfelelő és érvényes tervezői jogosultsággal valamint szakértelemmel rendelkezik illetve a megfelelő szakági tervezői humán erőforrás rendelkezésére áll.

Tervező szavatossággal tartozik azért, hogy harmadik személynek nincs olyan joga mely a jelen ajánlattételi felhívás teljesítésével elkészült dokumentumok felhasználását korlátozza, akadályozza vagy kizárja.

9. Az ellenszolgáltatás teljesítésének feltételei, teljesítési-fizetési ütemterv:

Tervező 1 részszámla és a végszámla benyújtására jogosult. A tervezési díj megfizetésének feltétele a Megrendelő által kiadott teljesítés igazolás.

Fizetés átutalással történik. A szállítási ütemnek megfelelően a teljesítési igazolás kiállítását, illetve a számla kézhezvételét követő 30 napon belül.

10. Az értékelés szempontja:

Ajánlatkérő tárgyi eljárás vonatkozásában beérkezett ajánlatokat a **“legalacsonyabb összegű ellenszolgáltatás”** elve alapján értékeli.

11. Az ajánlat megadásának feltételei:

Részajánlatot adni nem lehet.


Az ajánlat mellékletét képező felolvasólap segítségével egyösszegű ajánlati árat kell megadnia.

Az ajánlatban szereplő áraknak fix árak kell lennie, vagyis az ajánlattevők semmilyen formában és semmilyen hivatkozással sem tehetnek változó árat tartalmazó ajánlatot.

Az ajánlati árat úgy kell megadni, hogy az tartalmazzon minden járulékos költséget, függetlenül azok formájától és forrásától, pl. különböző díjak és illetékek stb. Az ajánlati árak tartalmaznia kell a teljesítés időtartama alatti árváltozásból eredő kockázatot és hasznot is. Az ajánlattevők csak magyar forintban (HUF) tehetnek ajánlatot. Az ajánlati árak

^

[Handwritten signature]

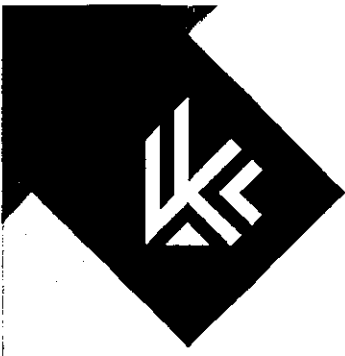

NAGYKANIZSAI VÁROSFEJLESZTŐ KFT.

📍 8800 Nagykanizsa Erzsébet tér. 20. | ☎ +36 30/956 7768
✉ info@kanizsaifejlesztések.hu | 🌐 kanizsaifejlesztések.hu

tartalmaznia kell mindazokat a költségeket, amelyek az ajánlat tárgyának megvalósításához, az ajánlati feltételekben rögzített feltételek betartásához szükségesek.

12. Alkalmassági követelmények:

- a) Alkalmos az ajánlattevő a szerződés teljesítésére, amennyiben nincs köztartozása.
- b) Alkalmos az ajánlattevő a szerződés teljesítésére, amennyiben rendelkezik a beszerzés tárgyával kapcsolatos referenciával.

13. Az alkalmasság igazolása

Az alkalmasság igazolása történhet saját nyilatkozat, vagy a referenciát nyújtó másik fél által adott igazolás becsatolásával.

14. A tervezési díj és határidő kötöttségei:

Az elfogadott ajánlat alapján létrejött szerződést a díjában még utólagosan konstatált hiányosságokra hivatkozva sem lehet módosítani.
A tervezési díj növelését a nyertes ajánlattevő még számszaki hibára hivatkozva sem kezdeményezheti.

15. Az ajánlatok benyújtásának határideje: 2018. július 30. hétfő 12.00 óra

16. A hiánypótlás lehetősége: az ajánlatkérő hiánypótlási lehetőséget biztosít.

17. Formai követelmények:

Az ajánlatokat 1 példányban **elektronikus úton** kell megküldeni ajánlatkérő alábbi elérhetőségére:

Mihovics Zoltán, Nagykanizsai Városfejlesztő kft.
e-mail: mihovics.zoltan@nagykanizsa.hu


Az ajánlatokat minden esetben olyan személyeknek kell aláírni, akik kellő meghatalmazással rendelkeznek ahhoz, hogy az ajánlattevő nevében kötelezettséget vállaljanak.

Az ajánlat részeként benyújtott minden nyilatkozatot cégszerű aláírással kell ellátni

18. Az ajánlat(ok) felbontása:

Helye: Ajánlatkérő irodája, 8800 Nagykanizsa, Erzsébet tér 20.

Idéje: 2018. július 30. hétfő 12.00 óra (megegyezik az ajánlatok beérkezési határidejével).
Az ajánlatok bontása nyilvános, azon az ajánlattevő(k) és ajánlatkérő képviselői vehetnek részt.

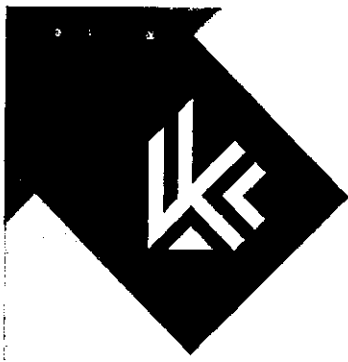

NAGYKANIZSAI VÁROSFEJLESZTŐ KFT.

📍 8800 Nagykanizsa, Erzsébet tér 20 | ☎ +36 30/956 7768
✉ info@kanizsafejlesztések.hu | 🌐 kanizsafejlesztések.hu

Az ajánlatbontás során ismertetésre kerülő adatok: (Ajánlattevőnek a "felolvasó lapon" kell megtennie.)

1. Az ajánlattevő neve
2. Az ajánlattevő székhelye
3. Ajánlati ár

Ajánlatkérő a döntésről az ajánlatbenyújtást követő 5 napon belül az ajánlattevő(ke)t értesíti.

19. Egyéb információk:

19.1. Az ajánlattételi felhívásban valamint az eljárás során az Ajánlattevő tudomására hozott, vagy bármely módon az Ajánlattevő tudomására jutott információ olyan üzleti titoknak minősül, melyet az Ajánlatkérő kizárólag az Ajánlattevőkkel ismertetett, ezért azokat köteles bizalmasan kezelni.

Az Ajánlatkérő azzal a feltétellel bocsátja ki jelen ajánlatkérést, hogy annak tartalma bizalmas és az Ajánlattevők egyike sem jogosult – sem részben, sem egészben – harmadik személy előtt (ide nem értve az ajánlat kidolgozásába bevont személyeket) felfedni az Ajánlatkérő előzetes írásbeli felhatalmazása nélkül.

19.2. Ajánlatkérő tájékoztatja ajánlattevőket, hogy fenntartja magának a jogot, hogy azokat az ajánlatokat, melyek összege meghaladja a rendelkezésre álló anyagi fedezet összegét nettó 8.000.000 Ft,- érvénytelenné nyilvánítsa.


19.3. Az ajánlatkérő tájékoztatja az ajánlattevőket, hogy beszerzési szabályzata az alábbi elérhetőségen tekinthető meg:
https://www.nagykanizsa.hu/docs/kozbesz/kozbeszerzesi_szabalyzat_informaciok.pdf

19.4. Az ajánlati kötöttség időtartama az ajánlattételi határidőtől számított 30 nap. A nyertes ajánlattevő ajánlata az eljárást lezáró döntés meghozatalától számított 30 nappal meghosszabbodik.

Ajánlatkérő tájékoztatja ajánlattevőket, az államháztartásról szóló 2011. évi CXCV. törvény (Áht.) 41.§ (6) bekezdése alapján nem köthet érvényesen visszterhes szerződést nem átlátható szervezettel, illetve a nem átlátható szervezettel létrejött szerződés alapján nem teljesíthet kifizetést, továbbá, hogy az államháztartásról szóló törvény végrehajtásáról szóló 368/2011. (XII.31.) Korm. rendelet (Ávr.) 50.§ (1a) bekezdése szerint az erre vonatkozó, valótlan tartalmú nyilatkozat alapján kötött szerződést felmondja vagy – ha a szerződés teljesítésére még nem került sor – a szerződéstől eláll.

Az átlátható szervezet fogalmát a nemzeti vagyronról szóló 2011. évi CXCVI. törvény 3. § 1. pontja határozza meg.

A

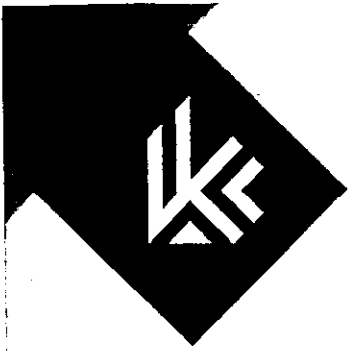

NAGYKANIZSAI VÁROSFEJLESZTŐ KFT.

📍 8800 Nagykanizsa, Erzsébet tér 20 | ☎ +36 30/956 7768
✉ info@kanizsaifejlesztések.hu | 🌐 kanizsaifejlesztések.hu

Mellékletek:


- "Felolvasó lap" (minta)
- Nyilatkozat
- Átvételi igazolás
- Szerződés tervezet
- átnézeti helyszínrajz

Kérem, hogy a feladatra árajánlatot adni, munkánkat segíteni szíveskedjenek.

Nagykanizsa, 2018. július 20.

Tisztelettel:

Rodekné Hederics Erika
ügyvezető

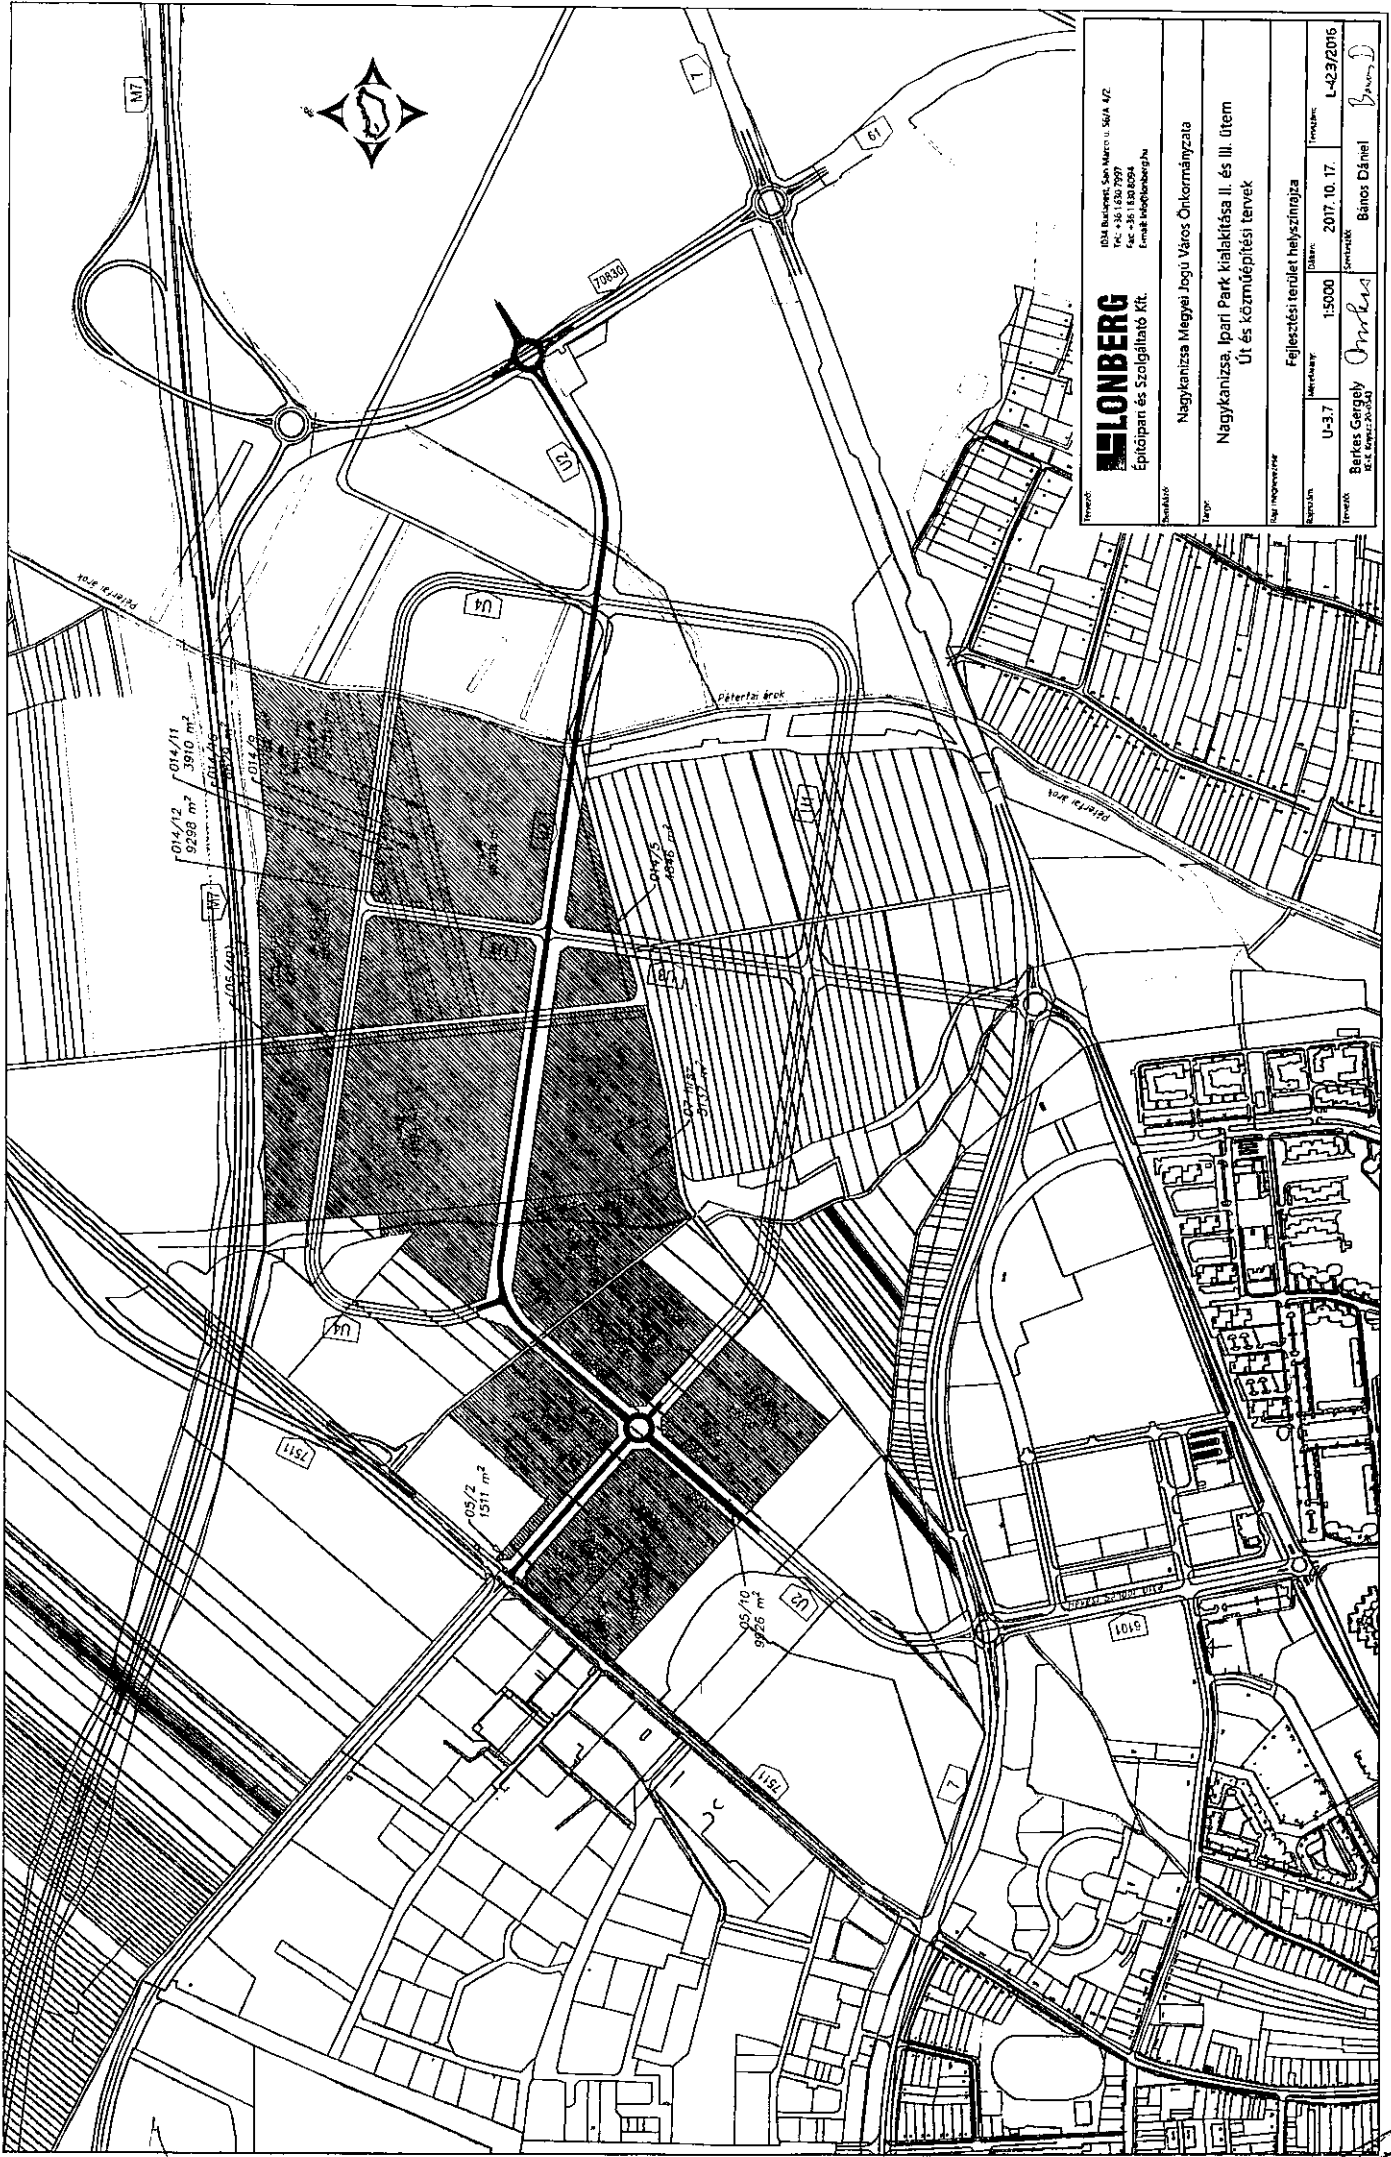

KLONBERG Építési és Szolgáltató Kft. <small>104 Budapest, Sós Művelő u. 56/A. 4/2. Tel: +36 1 59 70 97 Fax: +36 1 59 82 94 Email: klonberg@kilonberg.hu</small>	
Projekt: Nagykanizsa Megyei Jogi Város Önkormányzata	
Típus: Nagykanizsa, Ipari Park kialakítása II. és III. ütem Út és közműépítési tervek	
Szakállás: Felvezetési terület helyszínrája	
Skála: U-3.7	Méretarány: 1:5000
Tervező: Berkes Gergely <small>É.É. 1972.04.24</small>	Dátum: 2017. 10. 17.
Szerkesztő: Bános Dániel <small>É.É. 1992.03.24</small>	Tervezési szám: L-423/2016





NAGYKANIZSAI VÁROSFEJLESZTŐ KFT.

📍 8800 Nagykanizsa, Füzessertér 20. | ☎ +36 302926 7768
✉ info@nagykanizsai-fejlesztokft.hu | 🌐 nagykanizsai-fejlesztokft.hu

1. sz melléklet: Felolvasólap


Ajánlattevő neve: Földmérő Kft.
Ajánlattevő székhelye: 8800 Nagykanizsa, Garay u. 21.
Kapcsolattartó neve: Pap Kálmán
Kapcsolattartó e-mail címe: foldmero@foldmerokft.hu

TOP-6.1.1-15-NA1-2016-00001 azonosítószerű, „Nagykanizsai ipari park fejlesztése” című projekt földmérési, illetve geodéziai felmérési feladatai tárgyú ajánlattételi felhívás

Alulírott Pap Kálmán, mint a(z) Földmérő Kft. (cégnév) cégjegyzésre / képviseletre jogosult képviselője a felhívásban foglalt követelmények és kikötések gondos áttekintése után kijelentem, hogy a felhívásban meghatározott feladatokra vonatkozóan az alábbi ajánlatot adom.

Egyösszegű ajánlati ár	nettó <u>7.570.000,-</u> Ft + <u>2.043.900,-</u> ÁFA,
	azaz bruttó <u>9.613.900,-</u> Ft

Kelt: Nagykanizsa, 2018. július 26.

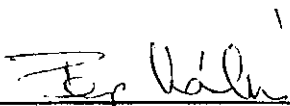

cégszerű aláírás



FÖLDMÉRŐ KFT.
8800 Nagykanizsa,
Garay u. 21



NAGYKANIZSAI VÁROSFEJLESZTŐ KFT.

📍 8800 Nagykanizsa, Erzsébet téri 20. | ☎ +36 50/256 1168
✉ info@nagykanizsai-fejlesztokft.hu | 🌐 nagykanizsai-fejlesztokft.hu

2. sz. melléklet: Nyilatkozat kizáró okról, referenciákról, ajánlati kötöttségről

Alulírott Pap Kálmán, mint a(z) Földmérő Kft. (cégnév) cégjegyzésre /
képviselőre jogosult képviselője a TOP-6.1.1-15-NA1-2016-00001 azonosítószámú,
„Nagykanizsai ipari park fejlesztése” című projekt földmérési, illetve geodéziai
felmérési feladatai tárgyú ajánlattételi felhívásban foglalt követelmények és kikötések
gondos áttekintése után **büntetőjogi felelősségem tudatában az alábbi**

nyilatkozatot

teszem

Kijelentem, hogy társaságunk,

- a) a szerződés teljesítésére alkalmas, köztartozása nincs,
- b) rendelkezik a beszerzés tárgyával kapcsolatos referenciával.

Továbbá kijelentem,

hogy a TOP-6.1.1-15-NA1-2016-00001 azonosítószámú, „Nagykanizsai ipari park
fejlesztése” című projekt földmérési, illetve geodéziai felmérési feladatai tárgyú
eljárásban tett ajánlatunk érvényességéig ideje az ajánlat benyújtásától számított 30 nap.

Kelt: Nagykanizsa, 2018. július 26.

cégszerű aláírás



FÖLDMÉRŐ KFT.
8800 Nagykanizsa
Cseray u. 21




NAGYKANIZSAI VÁROSFEJLESZTŐ KFT.

8800 Nagykanizsa, Erzsébet ter. 20 | ☎ +36 30/956 7758
✉ info@nagykanizsa-fejlesztok.hu | 🌐 nagykanizsa-fejlesztok.hu


3. sz. melléklet: ÁTVÉTELI IGAZOLÁS

1. Ajánlatkérő neve: Nagykanizsai Városfejlesztő Kft.
2. Eljárás tárgya: „TOP-6.1.1-15-NA1-2016-00001
azonosítószámú, „Nagykanizsai ipari park
fejlesztése” című projekt földmérési, illetve
geodéziai felmérési feladatai”
3. Átadott dokumentum típusa: Árajánlattételi felhívás/Felolvasólap/Nyilatkozat/
Szerződés tervezet /
4. A dokumentum sértetlen állapotú: igen / nem
- Az átadó gazdasági szereplő neve: Nagykanizsai Városfejlesztő Kft.
- Az átvétel időpontja: Nagykanizsa, 2018. július 20.

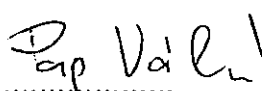
.....
Átvevő aláírása



NAGYKANIZSAI VÁROSFEJLESZTŐ KFT.
8800 Nagykanizsa,
Garay u. 21

 

ÁTLÁTHATÓSÁGI NYILATKOZAT

a nemzeti vagyonról szóló 2011. évi CXCVI. tv. (Nvtv.) 3. § (1) bek. 1. b) pontjában meghatározott

**BELFÖLDI VAGY KÜLFÖLDI JOGI SZEMÉLY, VAGY
JOGI SZEMÉLYISÉGGEL NEM RENDELKEZŐ GAZDÁLKODÓ SZERVEZET¹ RÉSZÉRE**
az államháztartásról szóló 2011. évi CXCV. tv. (Áht.) 41. § (6) bekezdésében előírt kötelezettség teljesítéséhez.

Alulírott

Név: **Pap Kálmán**
születéskori név: **Pap Kálmán**
anyja neve: **Pókecz Aranka**
születési helye, ideje: **Nagykanizsa, 1961.04.26.**

mint a

szervezet neve: **Földmérő Kft.**
székhelye: **8800 Nagykanizsa, Garay utca 21.**
adószáma: **10487015-2-20**
cégjegyzékszám / nyilvántartásba vételi száma: **20-09-060438**

törvényes képviselője – polgári és büntetőjogi felelősségem tudatában - úgy nyilatkozom, hogy az általam képviselt szervezet az Áht. 41. § (6) bekezdésében írtaknak megfelel, azaz a Nvtv. 3. § (1) bek. 1. b.) pontja alapján **átlátható szervezetnek minősül**, az alábbiak szerint:

Az általam képviselt szervezet olyan belső vagy külföldi jogi személy vagy jogi személyiséggel nem rendelkező gazdálkodó szervezet, amely megfelel a következő **egvittes** feltételeknek:

a) tulajdonosi szerkezete a pénzmosás és a terrorizmus finanszírozása megelőzéséről és megakadályozásáról szóló 2017. évi LIII. törvény (Pmt.) szerint meghatározott tényleges tulajdonosa megismerhető, amelyet jelen nyilatkozat **1. mellékletében** mutatok be teljeskörűen;

b) az Európai Unió tagállamában, az Európai Gazdasági Térségről szóló megállapodásban részes államban, a Gazdasági Együttműködési és Fejlesztési Szervezet tagállamában vagy olyan államban: rendelkezik adóilletőséggel, amellyel Magyarországnak a kettős adóztatás elkerüléséről szóló egyezménye van,

¹ Gazdálkodó szervezet: a polgári perrendtartásról szóló törvény szerinti gazdálkodó szervezet [Njt. 3. § 3a. pont]

[Pp. 7. § (1) bek. 6. pont: a gazdasági társaság, az európai részvénytársaság, az egyesülés, az európai gazdasági egyesülés, az európai területi társulás, a szövetség, a lakásszövetség, az európai szövetség, a vizsgádkodási társulat, az erdőbirtokossági társulat, a külföldi székhelyű vállalat magyarországi fióktelepe, az állami vállalat, az egyéb állami gazdálkodó szerv, az egyes jogi személyek vállalata, a közös vállalat, a végrehajtói iroda, a közjegyzői iroda, az ügyvédi iroda, a szabadalmi ügyvivői iroda, az önkéntes kölcsönös biztosító pénztár, a magánnyugdíjpénztár, az egyéni cég, továbbá az egyéni vállalkozó, emellett gazdálkodó tevékenységével összefüggő polgári jogi kapcsolataiban az állam, a helyi önkormányzat, a költségvetési szerv, jogszabály alapján a költségvetési szervek gazdálkodására vonatkozó szabályokat alkalmazó egyéb jogi személy, az egyesület, a köztestület, valamint az alapítvány]

c) nem minősül a társasági adóról és az osztalékadóról szóló 1996. évi LXXXI. törvény (Tao.) szerint meghatározott ellenőrzött külföldi társaságnak, valamint külföldi illetőségű szervezet esetén vállalom, hogy a Tao. 4. § 11. h.) pontja szerinti adatokat külön nyilatkozatban mellékelem;


d) a gazdálkodó szervezetben közvetlenül vagy közvetetten több mint 25%-os tulajdonnal, befolyással vagy szavazati joggal bíró jogi személy, jogi személyiséggel nem rendelkező gazdálkodó szervezet tekintetében az a), b) és c) alpont szerinti feltételek fennállnak, amelyeket a jelen nyilatkozat **2. mellékletében** mutatok be teljeskörűen.


Jelen nyilatkozat alapján tudomásul veszem, hogy

- a **nemzeti vagyon hasznosítására vonatkozó szerződést** az Önkormányzat kártalanítás nélkül és azonnali hatállyal felmondhatja, ha a nemzeti vagyon hasznosításában részt vevő bármely – a hasznosítóval közvetlen vagy közvetett módon jogviszonyban álló harmadik fél – szervezet a nemzeti vagyon hasznosítására vonatkozó szerződés megkötését követően beállott körülmény folytán már nem minősül átlátható szervezetnek [Nvtv. 11. § (12) bek.];
- a kiadási előirányzatok terhére olyan jogi személlyel, jogi személyiséggel nem rendelkező szervezettel nem köthető érvényesen **visszterhes szerződés**, illetve létrejött ilyen szerződés alapján nem teljesíthető kifizetés, amely szervezet nem minősül átlátható szervezetnek. [Áht. 41. § (6) bek.];
- a **valótlan tartalmú átláthatósági nyilatkozat** alapján kötött visszterhes szerződést az Önkormányzat felmondja vagy – ha a szerződés teljesítésére még nem került sor – a szerződéstől eláll. [Ávr. 50. § (1a) bek.];
- az Önkormányzat az átláthatósági feltételeknek való megfelelés céljából a szerződésből eredő követelés elévüléséig az Áht. 55. §-ban foglaltak szerint jogosult az általam képviselt szervezet átláthatóságával összefüggő, az Áht. 55. §-ban meghatározott **adatokat kezelni**, azzal, hogy ahol az Áht. 55. § kedvezményezetttről rendelkezik, azon a jogi személyt, jogi személyiséggel nem rendelkező szervezetet kell érteni. [Áht. 41. § (6) bek.];

Kijelentem, hogy amennyiben jelen nyilatkozatban közölt adatok tekintetében bármilyen változás áll be, akkor a módosult adatokkal kiállított átláthatósági nyilatkozatot a változás bekövetkeztétől számított 8 napon belül megküldöm az Önkormányzat részére, vagy amennyiben az általam képviselt szervezet már nem minősül átláthatónak, úgy azt haladéktalanul bejelentem.

Kelt: Nagykanizsa, 2018 augusztus 23.

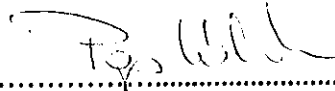

.....
cégszerű aláírás

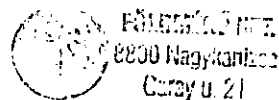


Nyilatkozat a szervezet tényleges tulajdonosairól²

Ssz.	Név	Születési név	Születési hely	Születési ideje	Anyja neve	Tulajdoni hányad %	Befolyás, szavazati jog mértéke %
1.	Pap Kálmán	Pap Kálmán	Nagykanizsa	1961.04.26	Pókecz Aranka	40	40
2.	Kéri Gyula	Kéri Gyula	Semjénháza	1960.06.28	Matola Borbála	40	40
3.	Kiss József	Kiss József	Nemesdéd	1954.07.08	Tuli Mária	10	10
4.	Végh Zoltán	Végh Zoltán	Szeptetnek	1958.03.21	Muik Mária	10	10

Kelt: Nagykanizsa, 2018. augusztus 23.

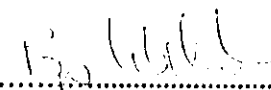

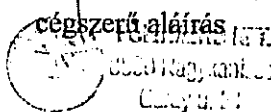 cégszerű aláírás


² Tényleges tulajdonos [Pmt. 3. § 38. pont]:

a) az a természetes személy, aki jogi személyben vagy jogi személyiséggel nem rendelkező szervezetben közvetlenül vagy – a Polgári Törvénykönyvről szóló törvény (a továbbiakban: Ptk.) 8:2. § (4) bekezdésében meghatározott módon – közvetve a szavazati jogok vagy a tulajdoni hányad legalább huszonöt százalékaival rendelkezik, vagy egyéb módon tényleges irányítást, ellenőrzést gyakorol a jogi személy vagy jogi személyiséggel nem rendelkező szervezet felett, ha a jogi személy vagy jogi személyiséggel nem rendelkező szervezet nem a szabályozott piacon jegyzett társaság, amelyre a közösségi jogi szabályozással vagy azzal egyenértékű nemzetközi előírásokkal összhangban lévő közzétételi követelmények vonatkoznak,

b) az a természetes személy, aki jogi személyben vagy jogi személyiséggel nem rendelkező szervezetben – a Ptk. 8:2. § (2) bekezdésében meghatározott – meghatározó befolyással rendelkezik,

c) az a természetes személy, akinek megbízásából valamely ügyletet végrehajtanak, vagy aki egyéb módon tényleges irányítást, ellenőrzést gyakorol a természetes személy ügyfél tevékenysége felett,

d) alapítványok esetében az a természetes személy,

da) aki az alapítvány vagyona legalább huszonöt százaléka a kedvezményezettje, ha a leendő kedvezményezettek már meghatározottak,

db) akinek érdekében az alapítványt létrehozták, illetve működtetik, ha a kedvezményezettek még nem határozták meg, vagy

dc) aki tagja az alapítvány kezelő szervének, vagy meghatározó befolyást gyakorol az alapítvány vagyonának legalább huszonöt százaléka felett, illetve az alapítvány képviseletében eljár,

e) bizalmi vagyonkezelési szerződés esetében

ea) a vagyonrendelő, valamint annak a) vagy b) pont szerinti tényleges tulajdonosa,

eb) a vagyonkezelő, valamint annak a) vagy b) pont szerinti tényleges tulajdonosa,

ec) a kedvezményezett vagy a kedvezményezettek csoportja, valamint annak a) vagy b) pont szerinti tényleges tulajdonosa, továbbá

ed) az a természetes személy, aki a kezelt vagyon felett egyéb módon ellenőrzést, irányítást gyakorol, továbbá


f) az a) és b) pontban meghatározott természetes személy hiányában a jogi személy vagy jogi személyiséggel nem rendelkező szervezet vezető tisztségviselője.

2.melléklet

Nyilatkozat az átláthatósági nyilatkozatot tevő szervezetben több mint 25%-os tulajdoni részesedéssel rendelkező szervezetekről, és azok tényleges tulajdonosairól

Ssz.	A szervezet				A szervezet tényleges tulajdonosainak						
	neve	tulajdoni hányadának mértéke %	befolyásának, szavazati jogának mértéke %	adóilletősége	neve	születési neve	születési helye	születési ideje	anyja neve	tulajdoni hányad %	befolyás, szavazati jog mértéke %
1.											
3.											
2.											

Kelt: Nagykanizsa, 2018. augusztus 23.

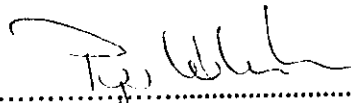

 cégszerű aláírás

