


Beruházó:		 Nagykanizsa Megyei Jogú Város Önkormányzata 8800 Nagykánizsa, Erzsébet tér 7.	
Megbízó:		 Reaszfalt Kft. 1225 Budapest Nagytétényi út 254. B. ép. 1.em.	
Projekt:			
TOP-6.1.1-15-NA1-2016-00001 azonosítószámú „Nagykanizsai ipari park fejlesztése” című projekt megvalósítása során körforgalom tervezése és kivitelezése			
Tervező:		 Flavus Mérnökiroda Kft. 1133 Budapest, Váci út 76. www.flavus.hu E-mail: flavus@flavus.hu	
Szaktervező:		 NENT-Terv Kft 2724 Újjenygel, Petőfi Sándor utca 48. www.nent-terv.hu iroda@nent-terv.hu	
Tervfázis:		Egyesített engedélyezési és kiviteli terv	
Szakág:		U. - ÚTÉPÍTÉS, VÍZELVEZETÉS, FORGALOMTECHNIKA	
Részművelet:		Keresztszelvények 70830 j. út	
Ügyvezető:		Kelemen Károly KÉ-K 01-10536	
Főtervező:		Kelemen Károly KÉ-K 01-10536	
Tervező:		Nádasy Tamás KÉ-K 01-8894	
Tervező:		Pintér Zsolt KÉ-K 01-0479	
Tervszám:		2018-022	
Verziószám:		V00	
Rajzszám:		U.07.02	
Tervjel:		U	
Méretarány:		M=1:100	
Dátum:		2019. február	


430

165.09
163.00 Bf

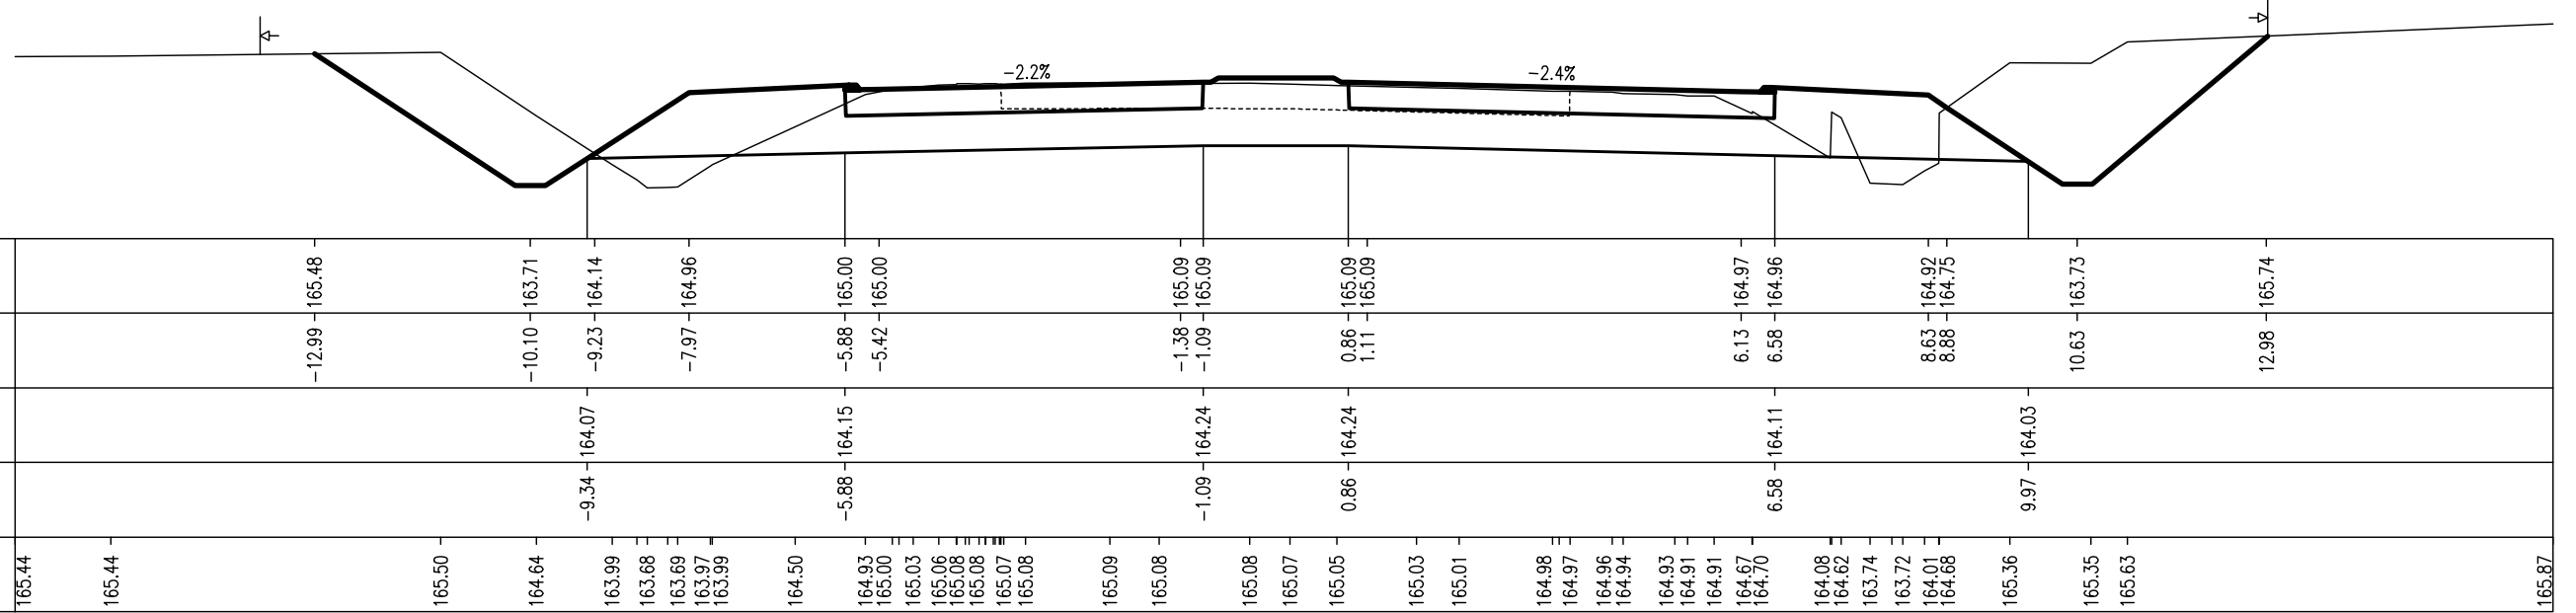

440

164.94
162.00 Bf

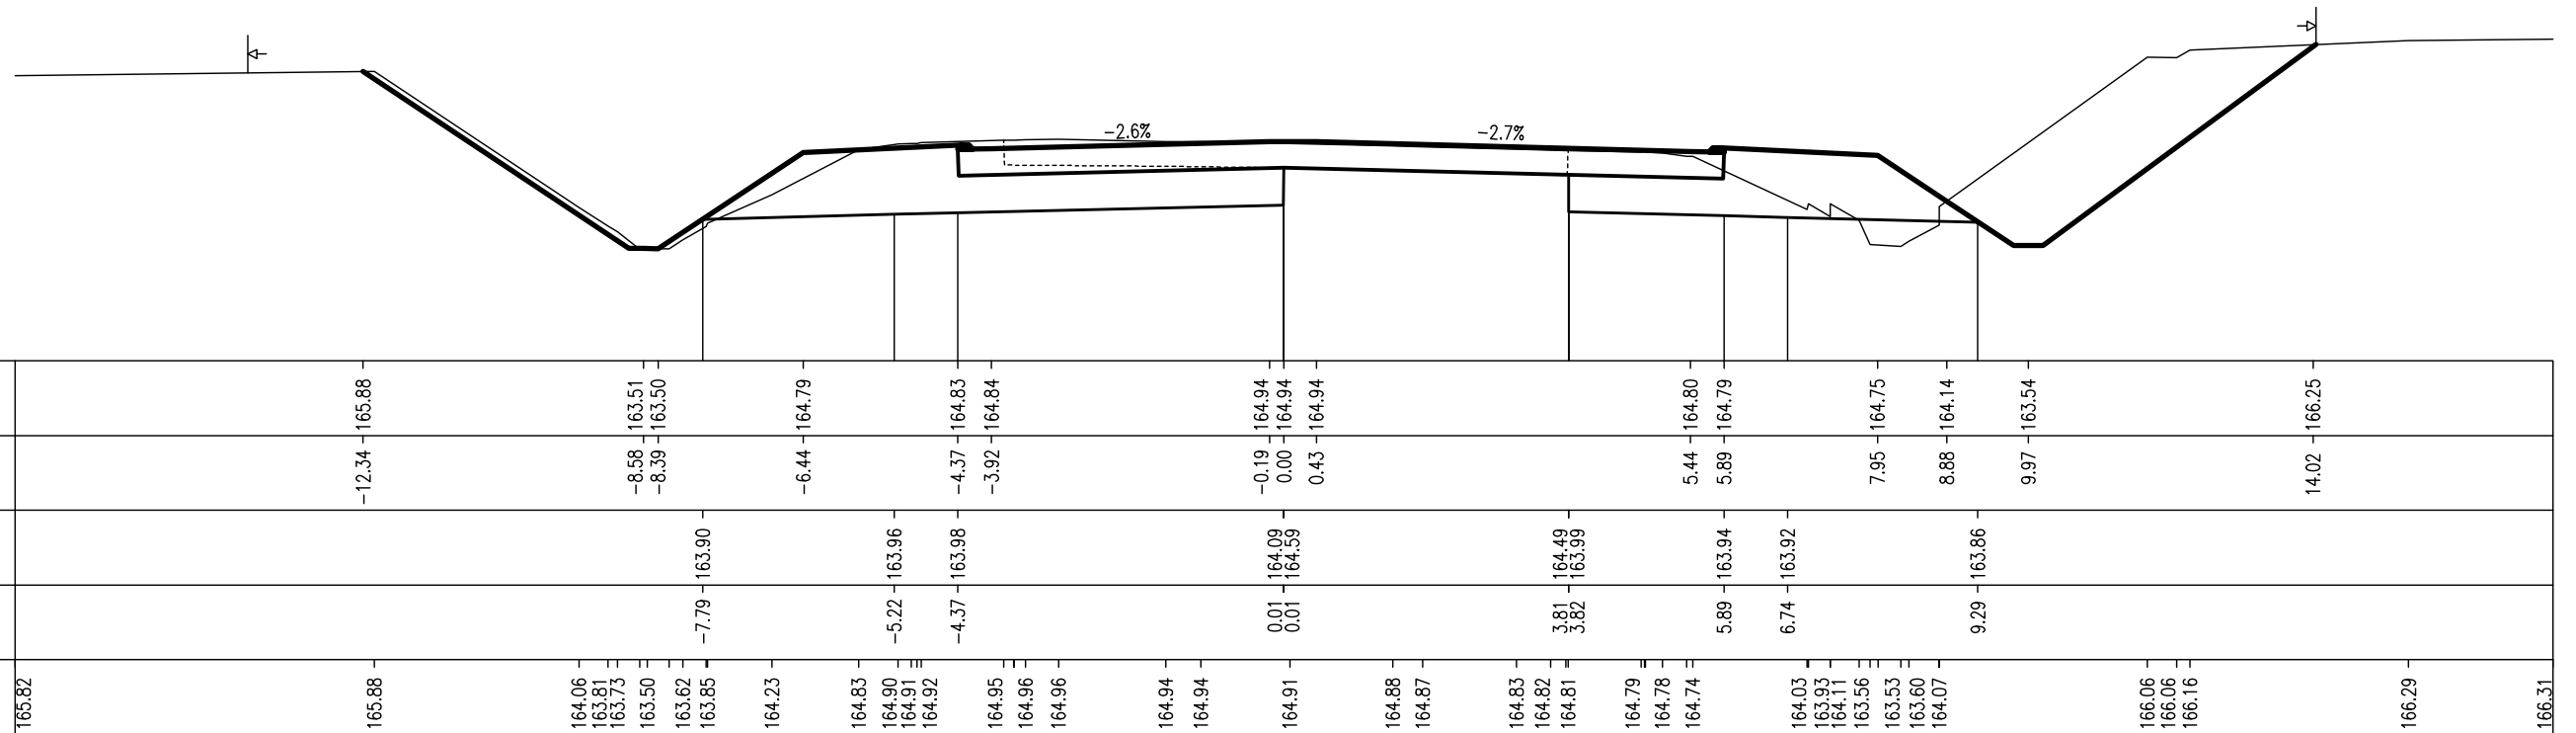

WEGNEVEZÉS:		70830 j. út			MÉRETARÁNY:	
					1:100/100	
TERVSZÁM:	DÁTUM:	TERVJEL:	RAJVSZÁM:	OLDAL:		
2018-022	2019.02.	U	07	5/7		

