


Beruházó:		 Nagykanizsa Megyei Jogú Város Önkormányzata 8800 Nagykánizsa, Erzsébet tér 7.	
Megbízó:		 Reaszfalt Kft. 1225 Budapest Nagytétényi út 254. B. ép. 1.em.	
Projekt:			
TOP-6.1.1-15-NA1-2016-00001 azonosítószámú „Nagykanizsai ipari park fejlesztése” című projekt megvalósítása során körforgalom tervezése és kivitelezése			
Tervező:		 Flavus Mérnökiroda Kft. 1133 Budapest, Váci út 76. www.flavus.hu E-mail: flavus@flavus.hu	
Szaktervező:		 NENT-Terv Kft 2724 Újjenygel, Petőfi Sándor utca 48. www.nent-terv.hu iroda@nent-terv.hu	
Tervfázis:		Egyesített engedélyezési és kiviteli terv	
Szakág:		U. - ÚTÉPÍTÉS, VÍZELVEZETÉS, FORGALOMTECHNIKA	
Részművelet:		Keresztszelvények Körforgalom	
Ügyvezető:		Kelemen Károly KÉ-K 01-10536	
Főtervező:		Kelemen Károly KÉ-K 01-10536	
Tervező:		Nádasy Tamás KÉ-K 01-8894	
Tervező:		Pintér Zsolt KÉ-K 01-0479	
Tervszám:		2018-022	
Verziószám:		V00	
Rajzszám:		U.07.01	
Tervjel:		U	
Méretarány:		M=1:100	
Dátum:		2019. február	

0

166.18


161.00 Bf

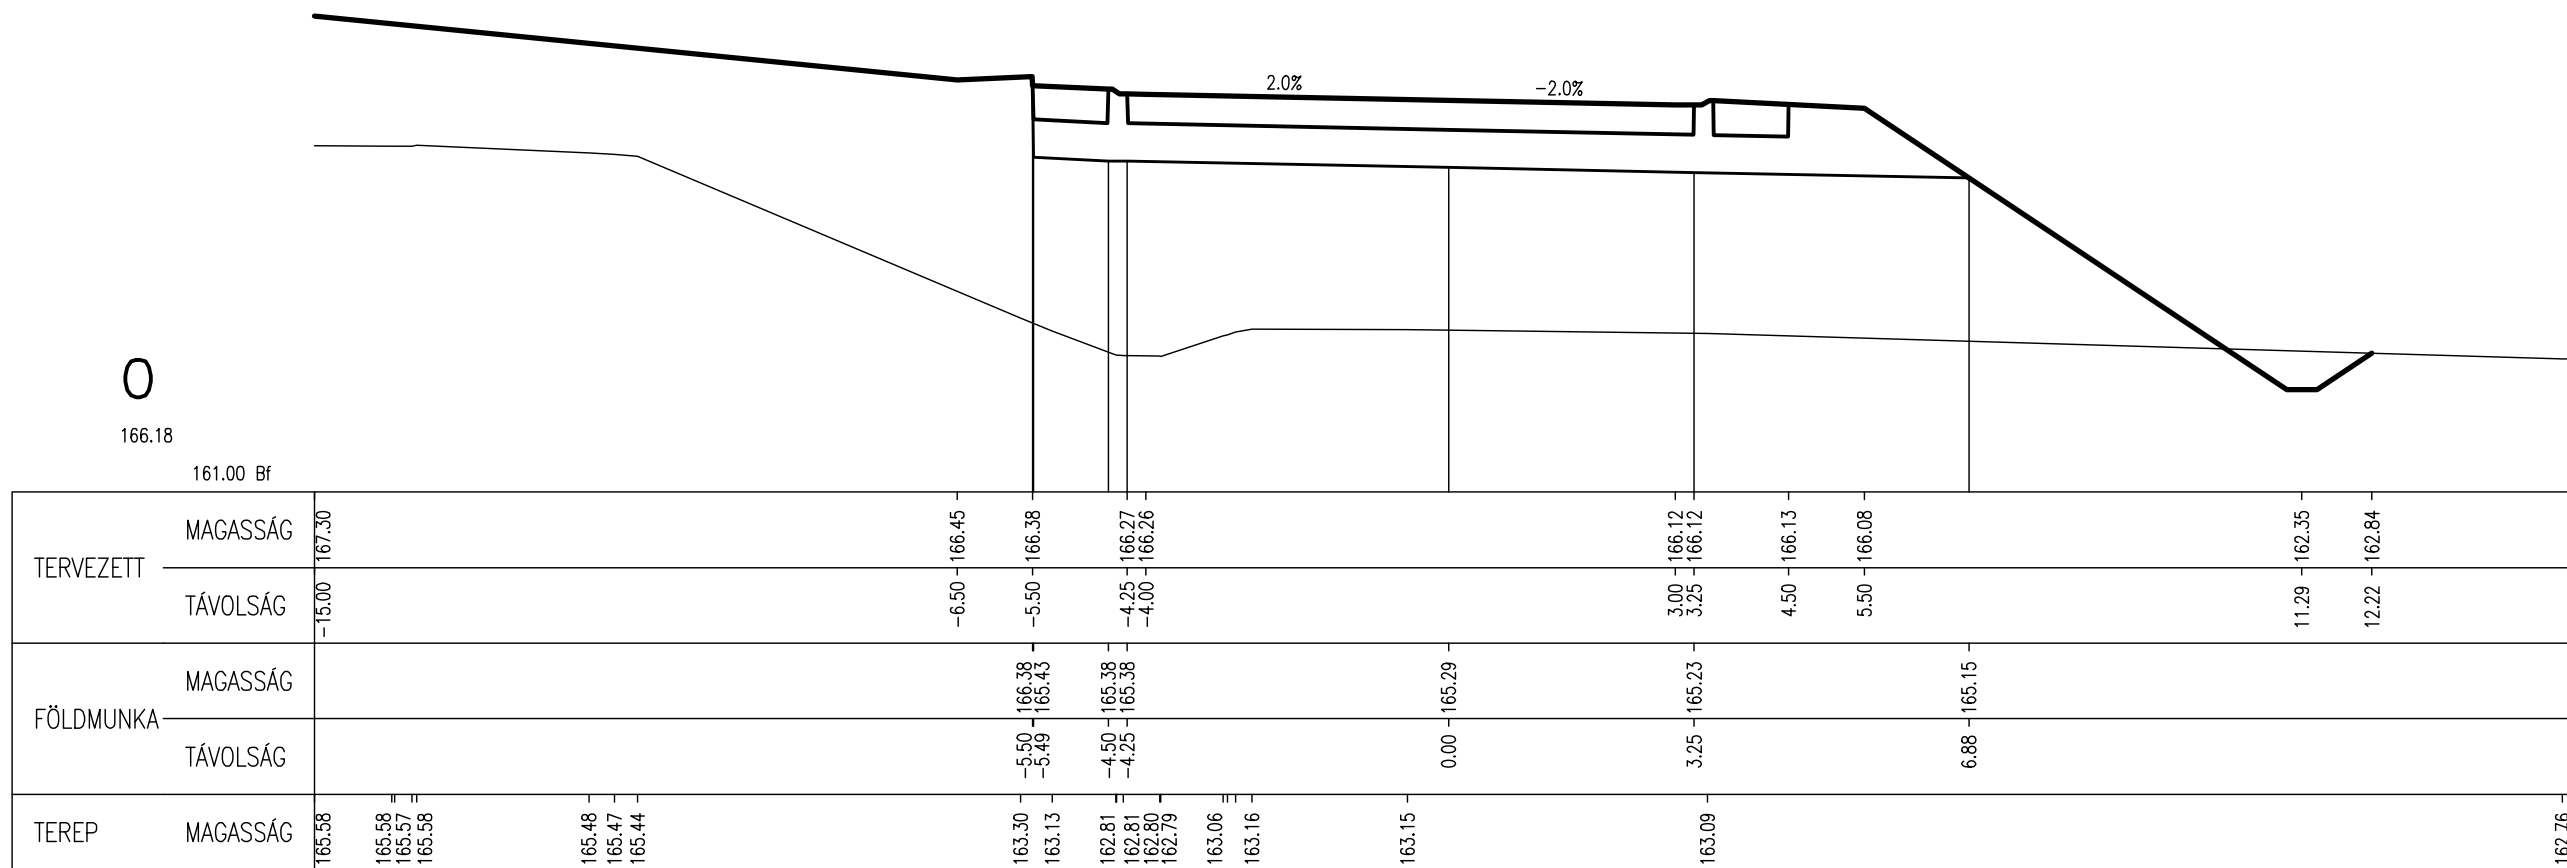

10

166.29

163.00 Bf

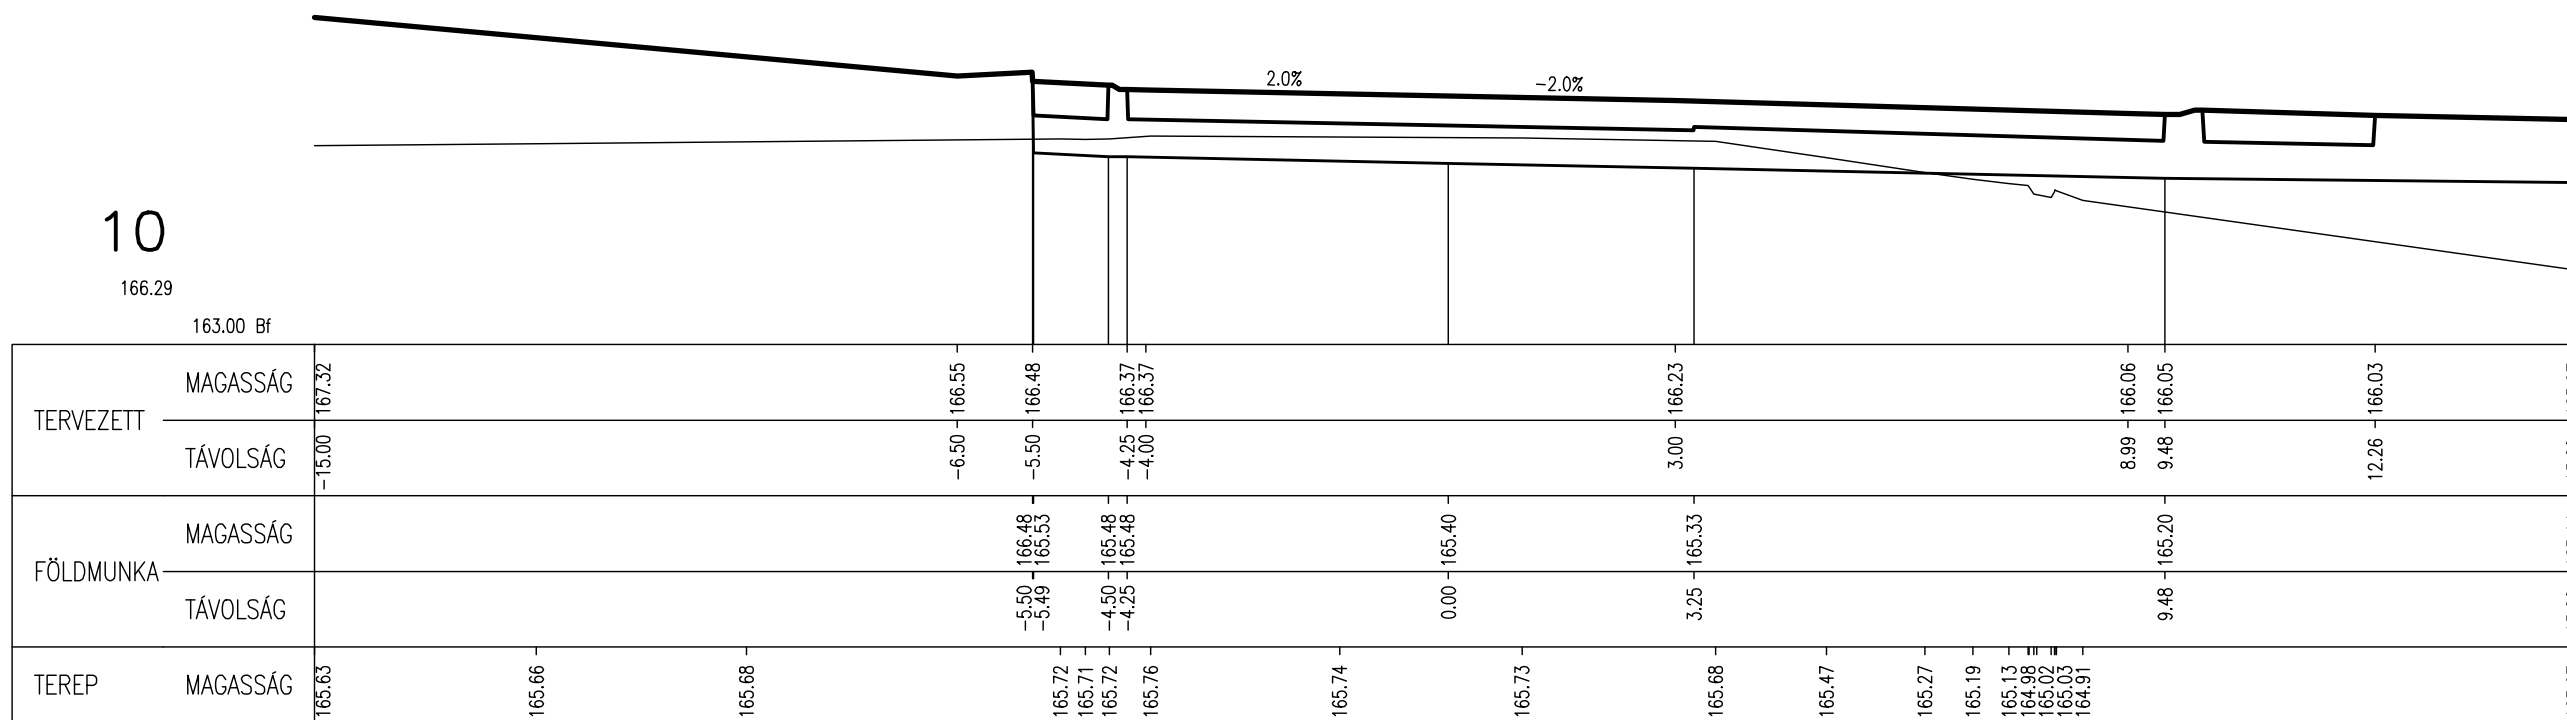


MÉRETARÁNY: 1:100/100			
MÉGNÉVEZÉS: Körforgalom		MÉRETARÁNY: 1:100/100	
TERVSZÁM: 2018-022	DÁTUM: 2019.02.	TERVJEL: U	RAJZSZÁM: 07
			OLDAL: 2/7

20

166.29


163.00 Bf

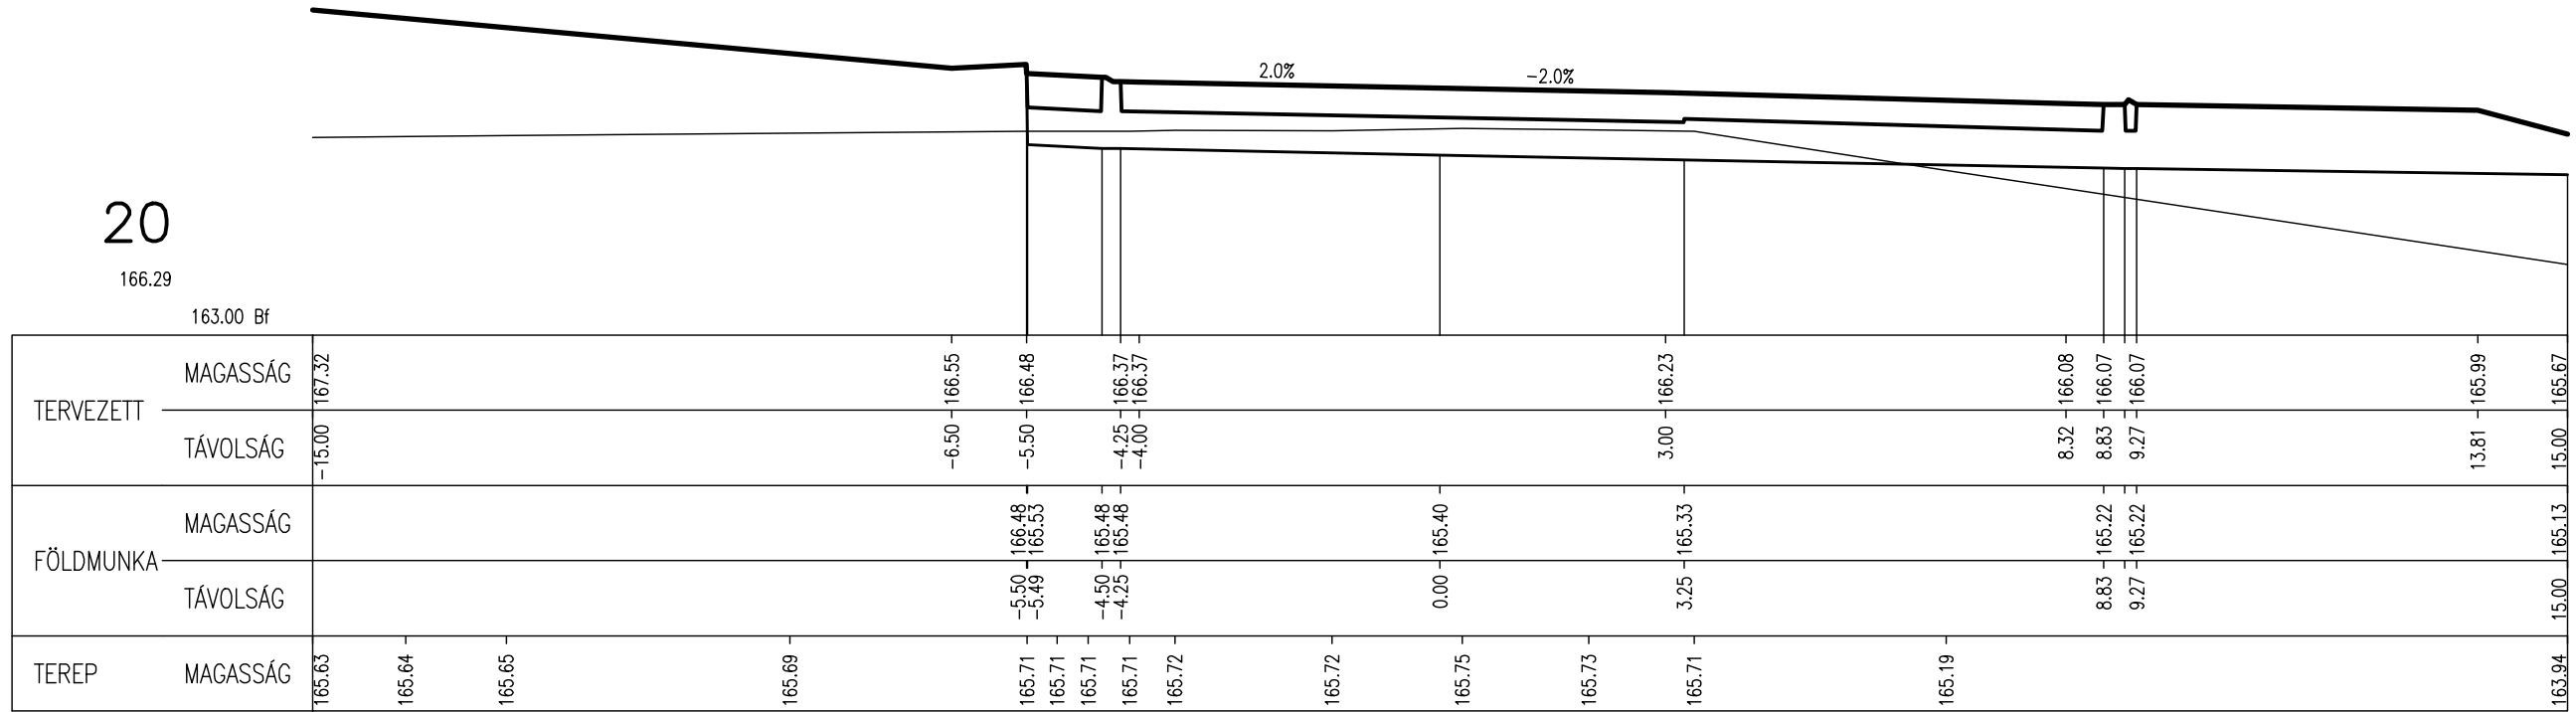

30

166.18

162.00 Bf

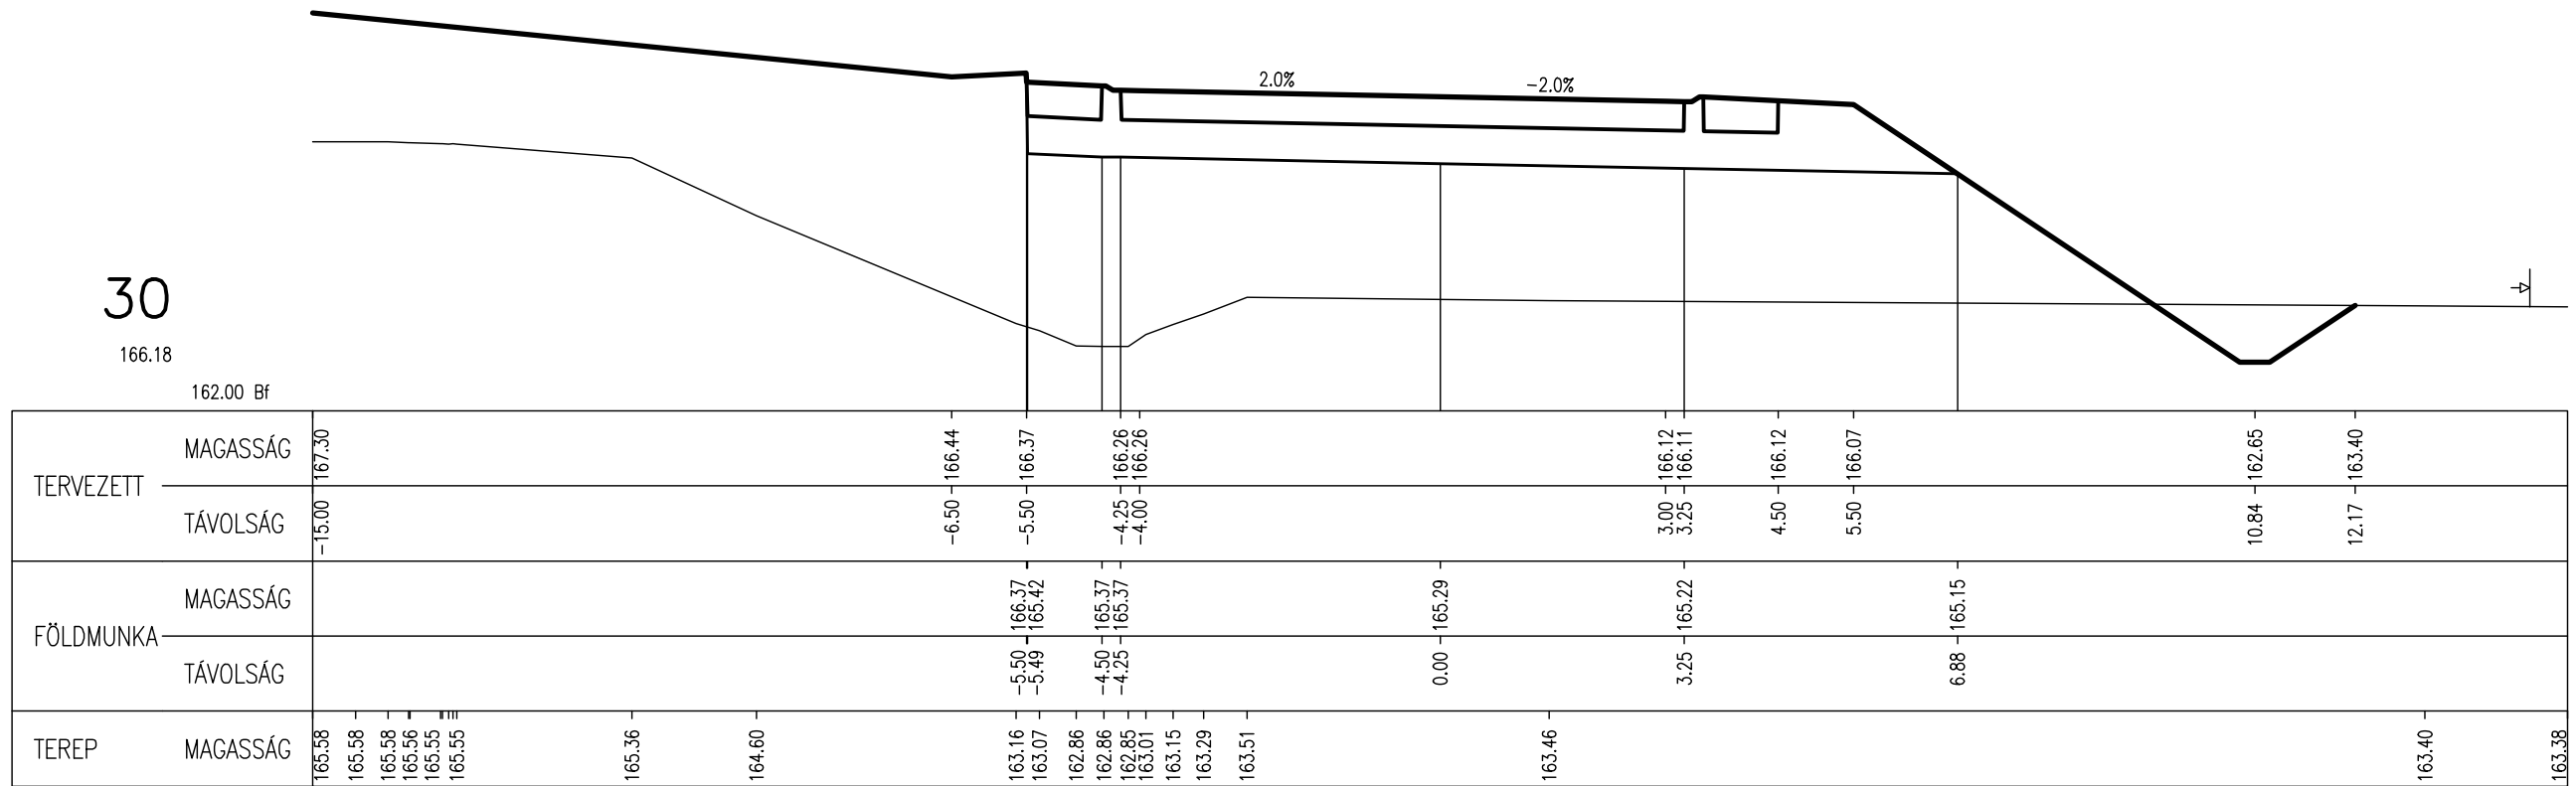


MÉRETARÁNY: 1:100/100			
MÉGNEVEZÉS: Körforgalom		DÁTUM: 2019.02.	
TERVSZÁM: 2018-022	TERVJEL: U	RAJVSZÁM: 07	OLDAL: 3/7

40

165.96


162.00 Bf

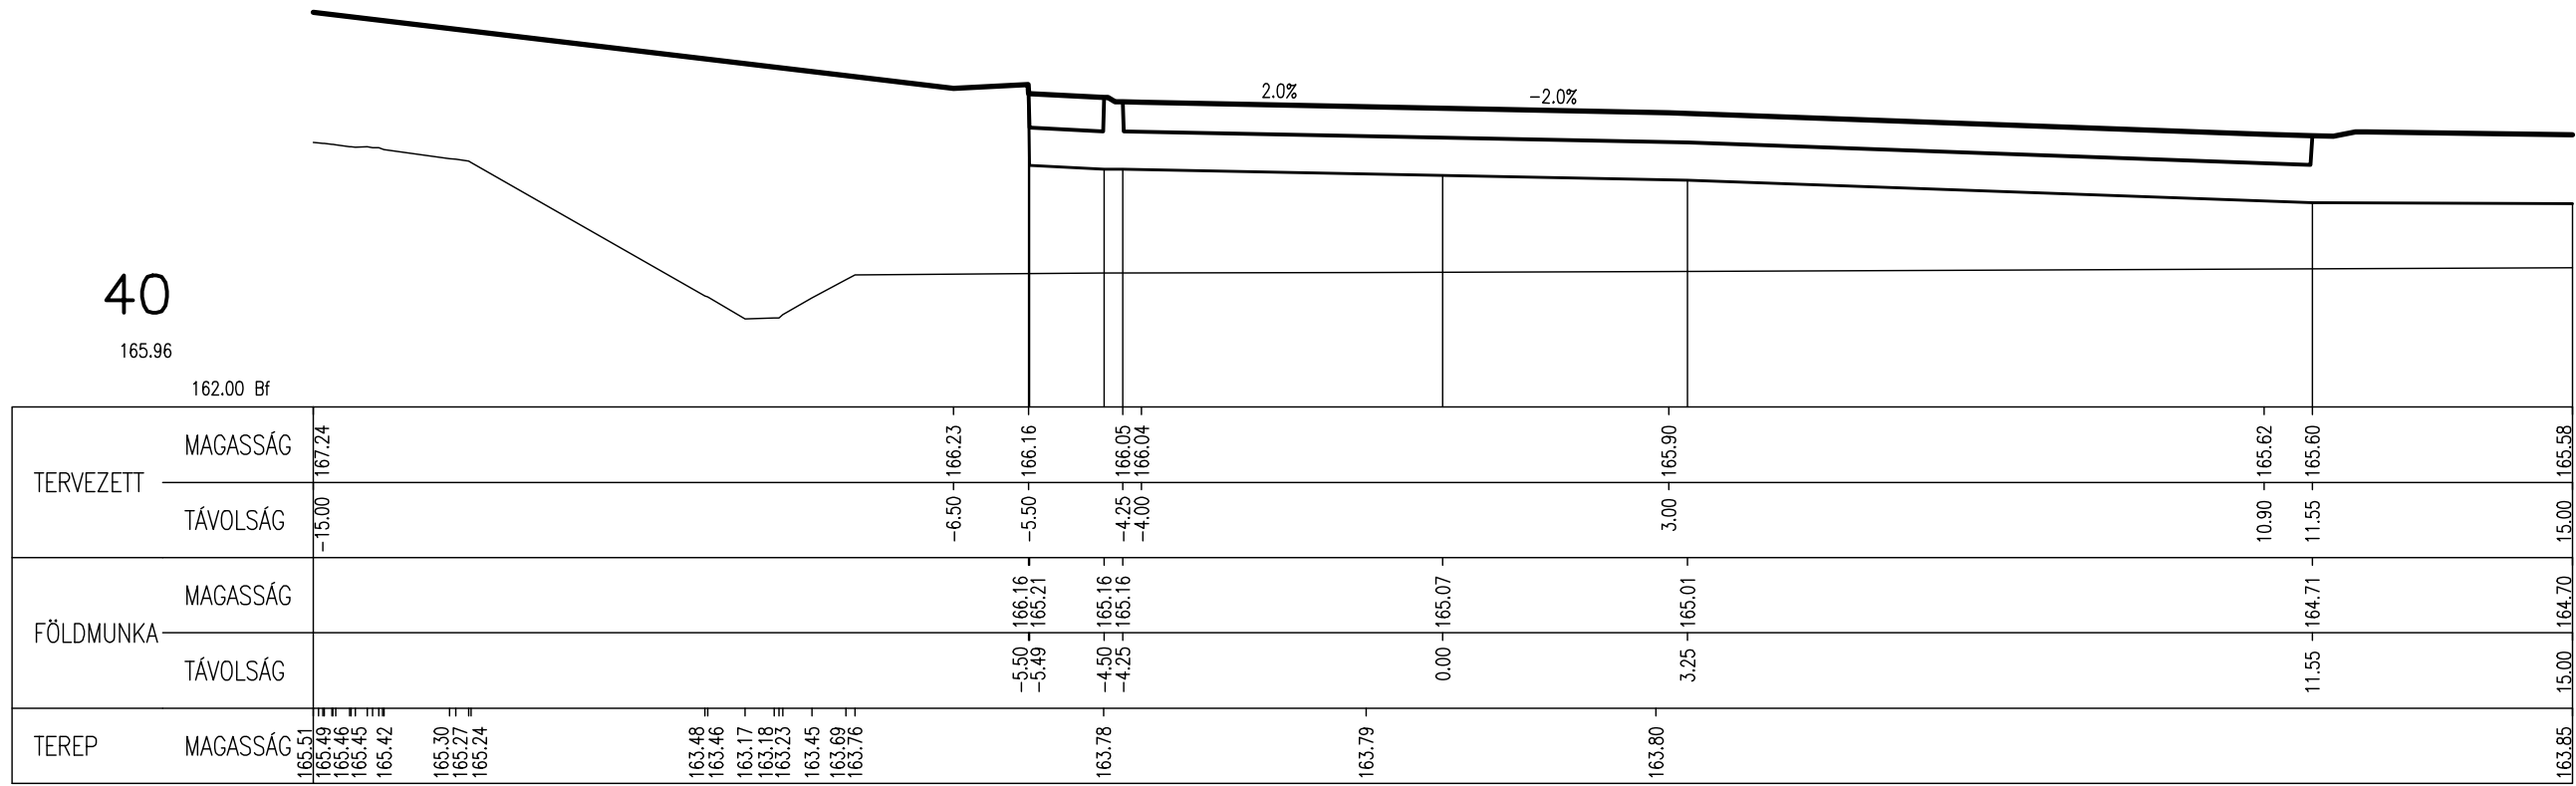



50

165.67

162.00 Bf

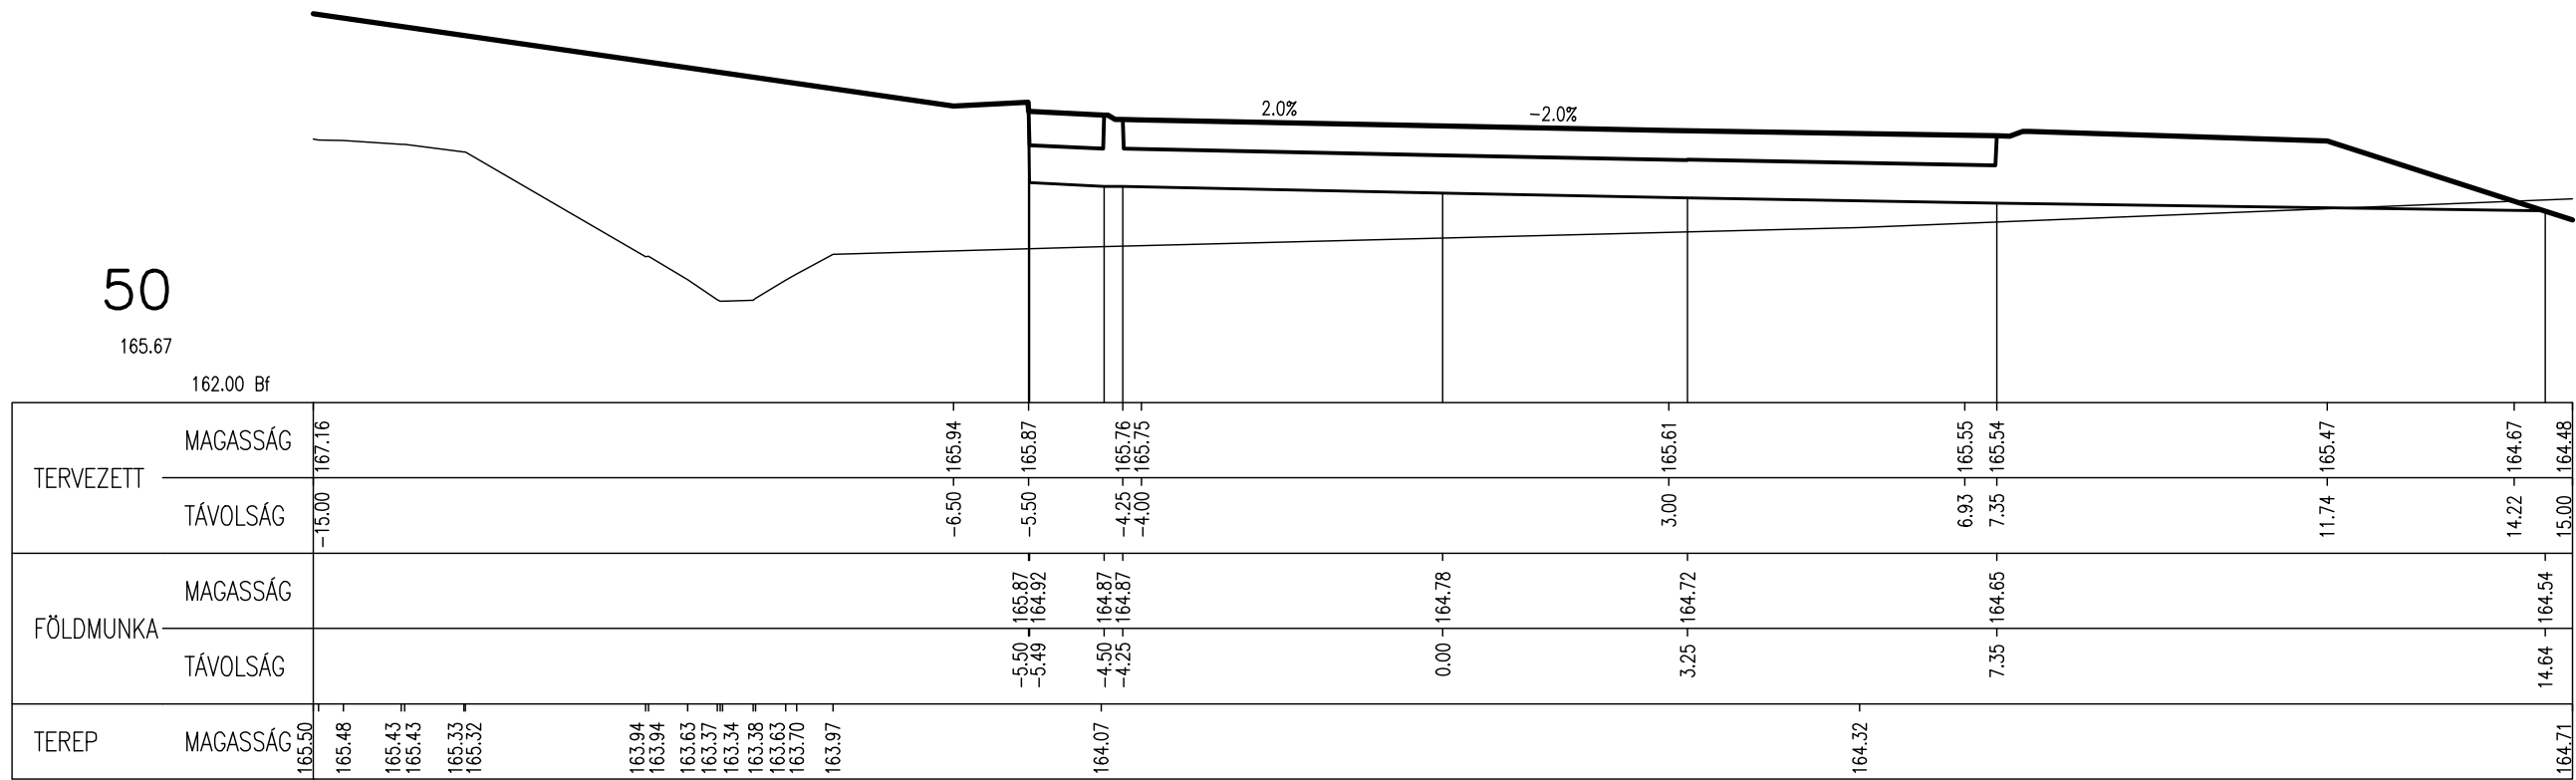

MÉRETARÁNY:		Körforgalom			MÉRETARÁNY:
1:100/100					1:100/100
TERVSZÁM:	DÁTUM:	TERVJEL:	RAJVSZÁM:	OLDAL:	
2018-022	2019.02.	U	07	4/7	

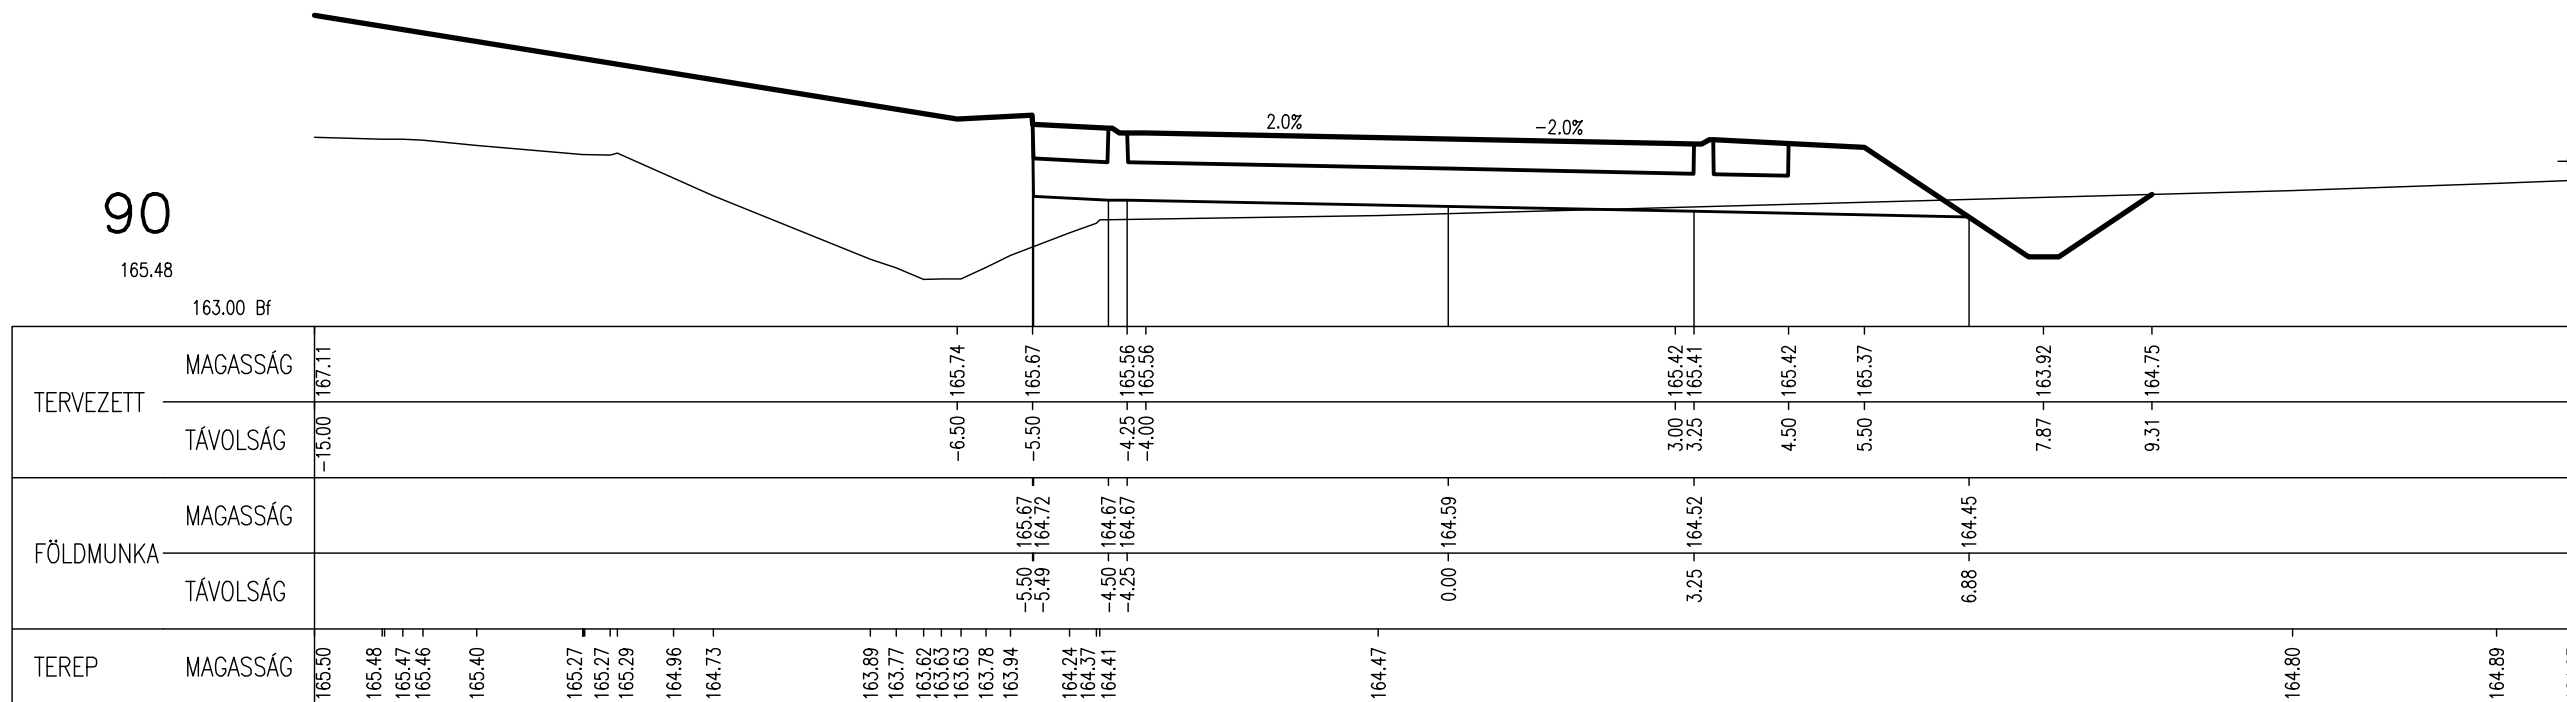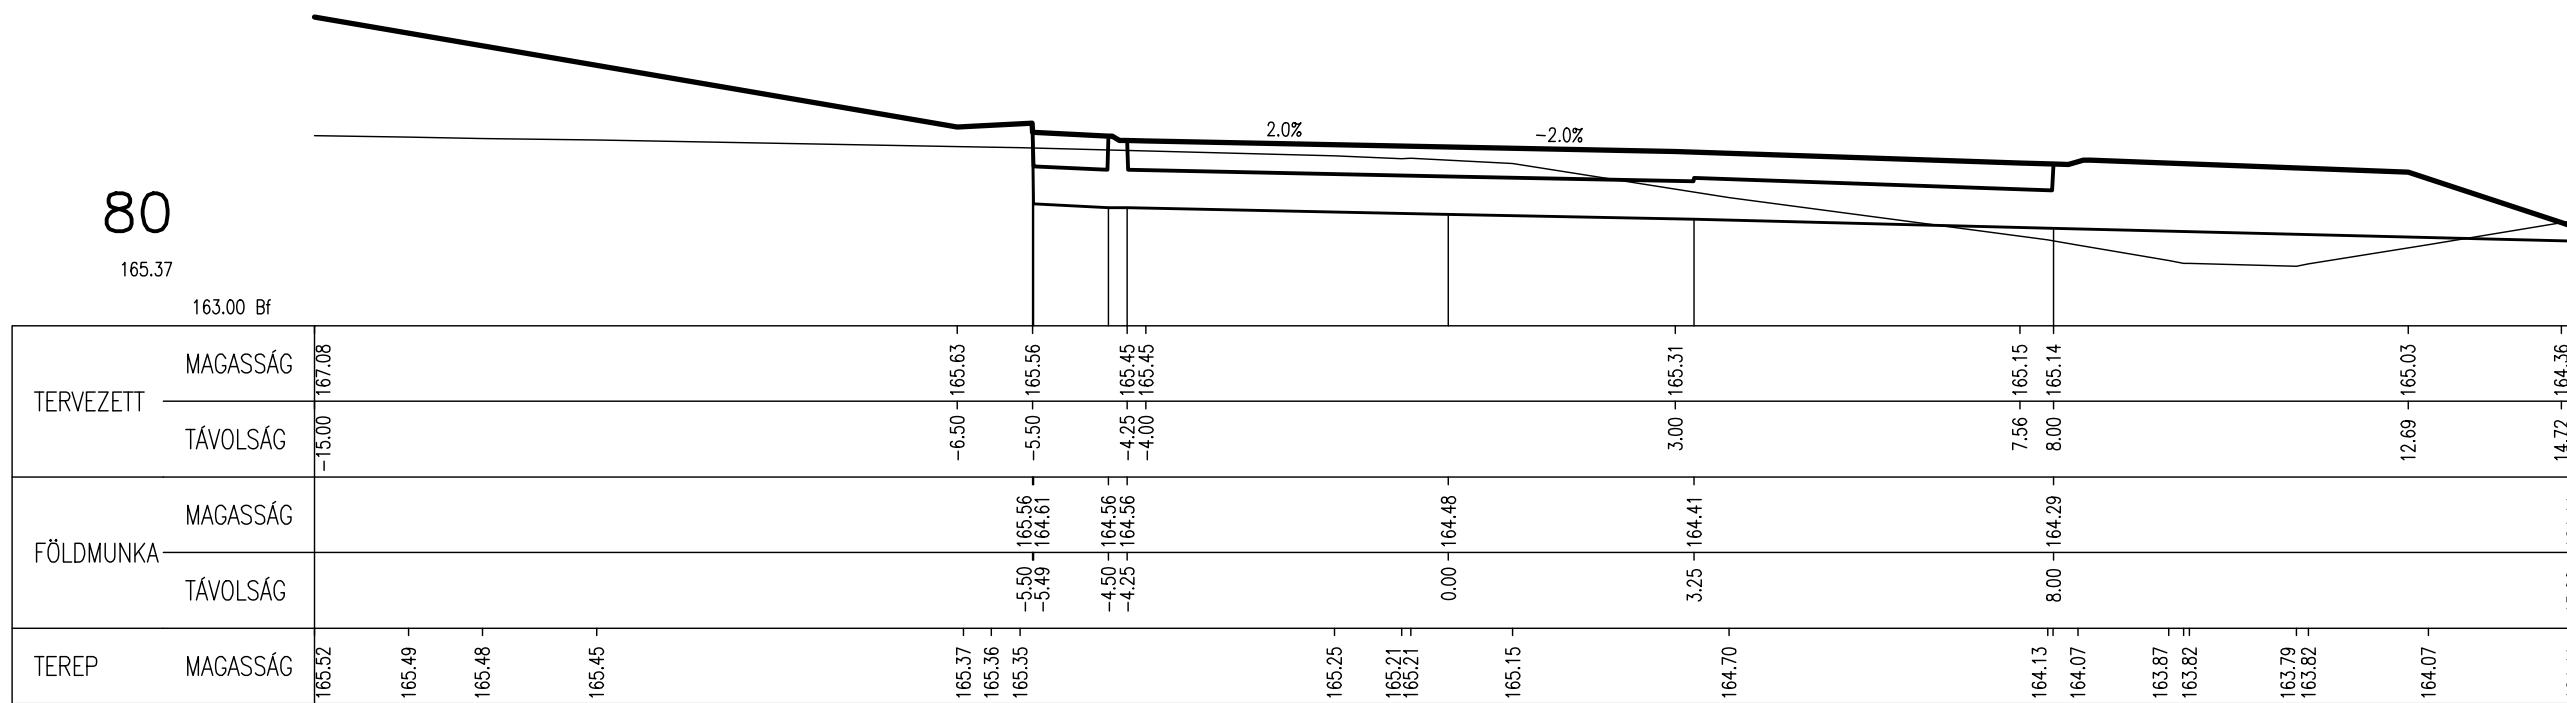


MÉRETARÁNY:		Körforgalom			MÉRETARÁNY:	
					1:100/100	
TERVSZÁM:	DÁTUM:	TERVJEL:	RAJVSZÁM:	OLDAL:		
2018-022	2019.02.	U	07	6/7		

100

165.69


162.00 Bf

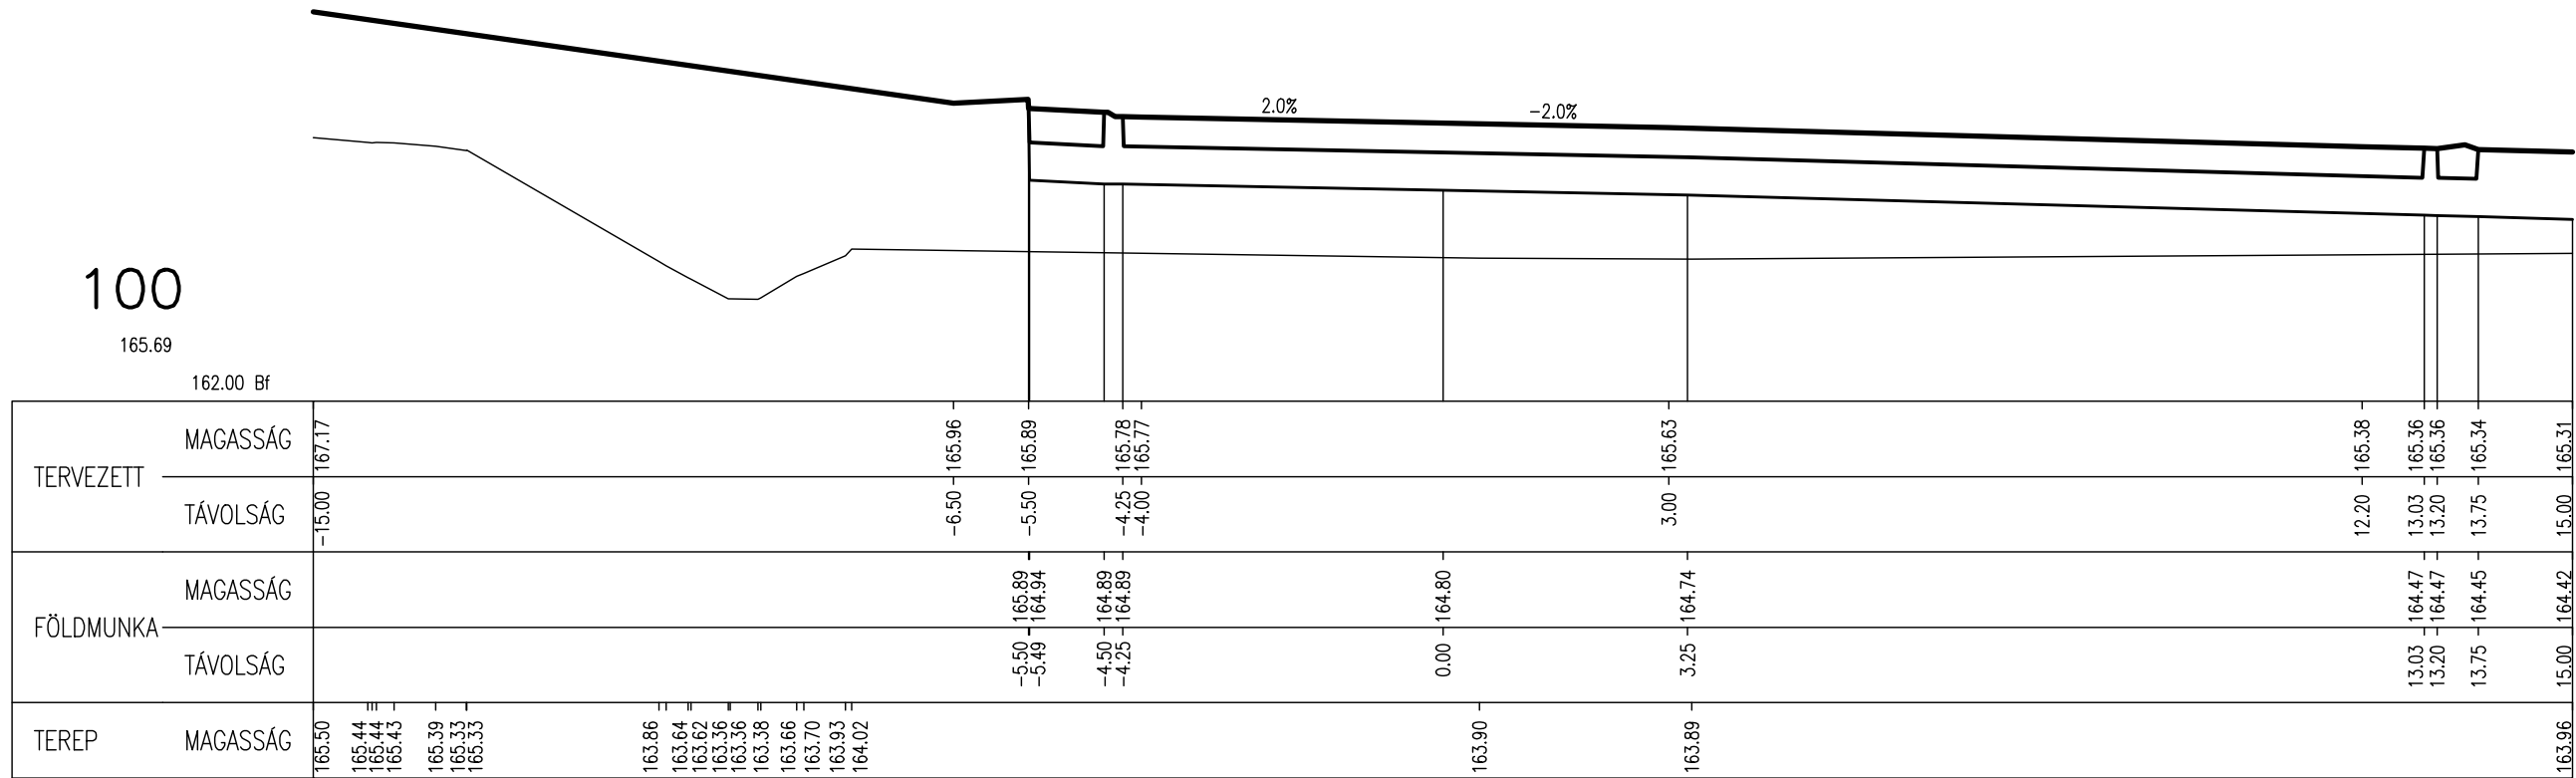

110

165.98

162.00 Bf

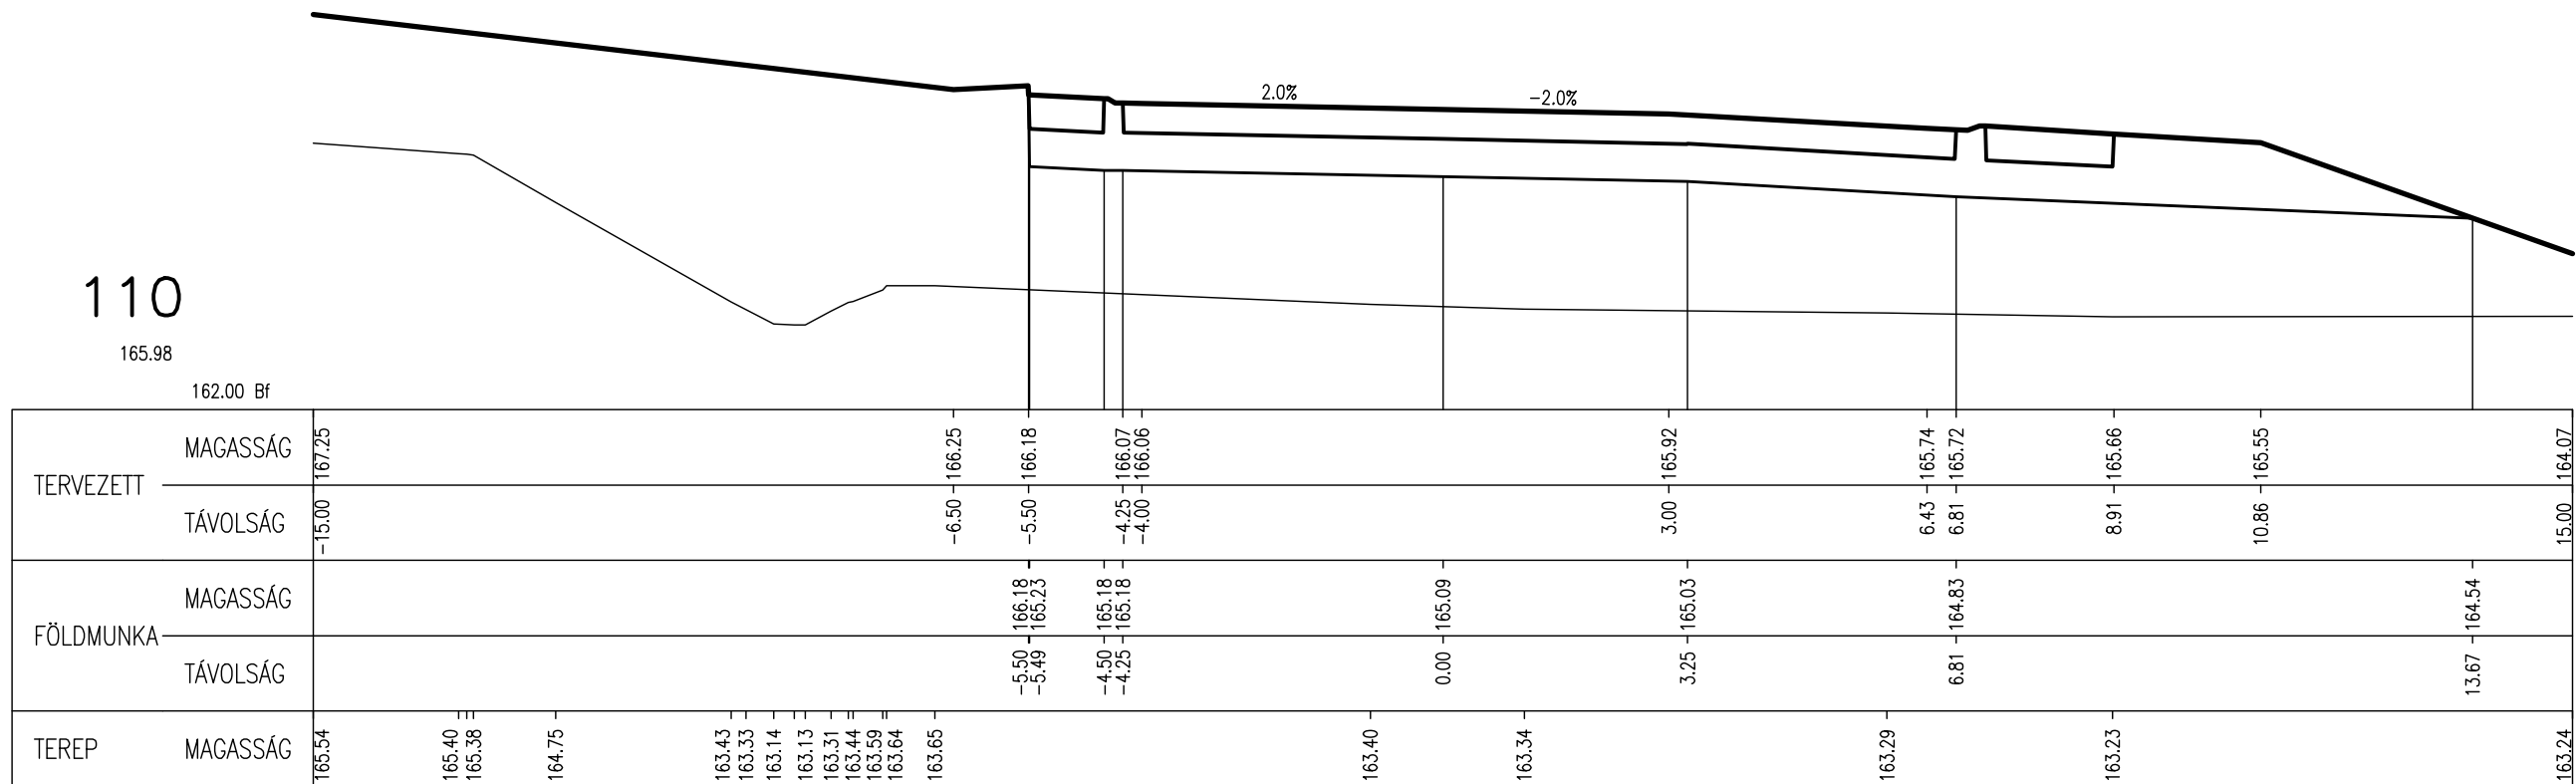

MÉRETARÁNY:		Körforgalom			MÉRETARÁNY:	
					1:100/100	
TERVSZÁM:	DÁTUM:	TERVJEL:	RAJZSZÁM:	OLDAL:		
2018-022	2019.02.	U	07	7/7		