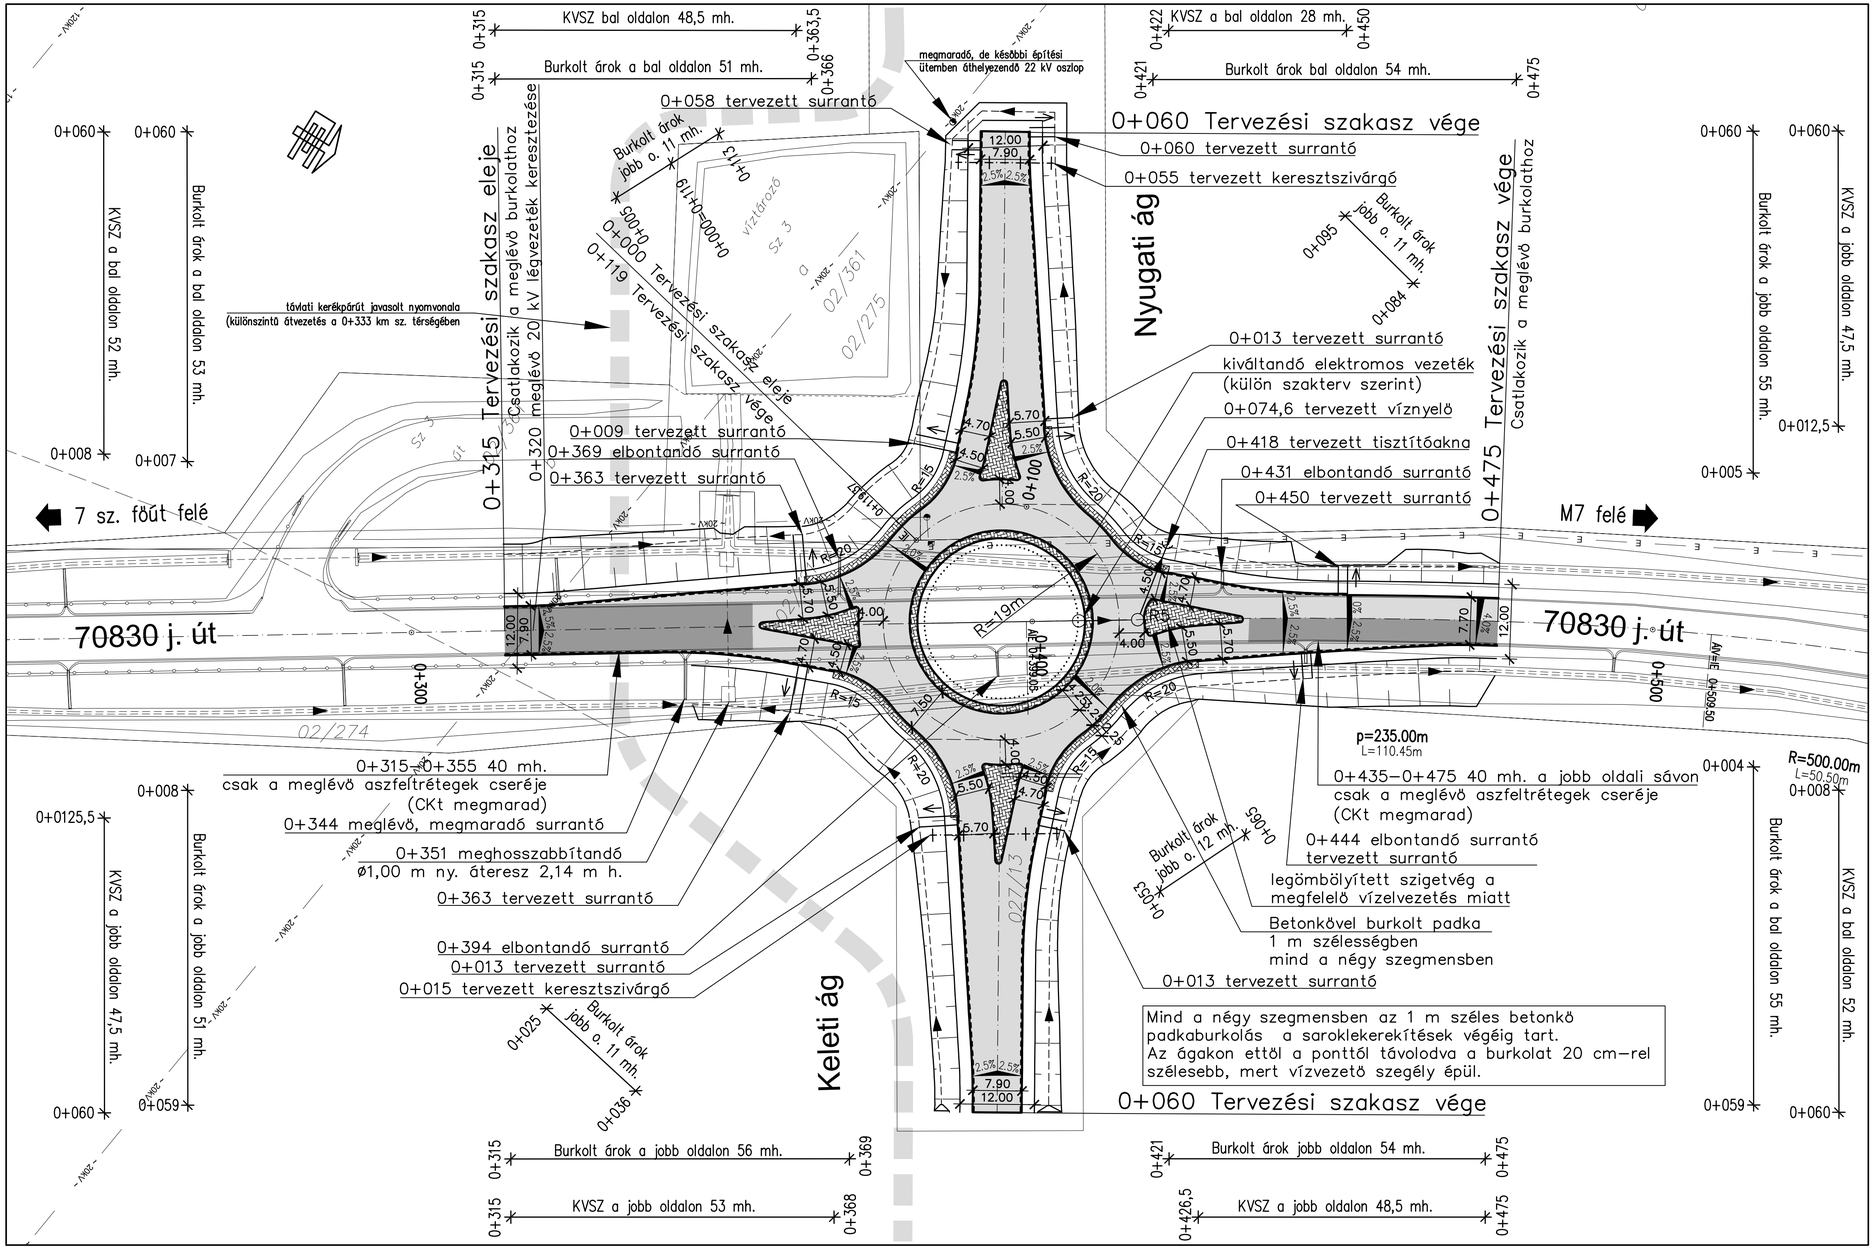

Beruházó:	**Nagykanizsa Megyei Jogú Város Önkormányzata** 8800 Nagykanizsa, Erzsébet tér 7.
Megbízó:	**Reaszfalt Kft.** 1225 Budapest Nagytétényi út 254. B. ép. 1.em.
Projekt:	TOP-6.1.1-15-NA1-2016-00001 azonosítószámú „Nagykanizsai ipari park fejlesztése” című projekt megvalósítása során körforgalom tervezése és kivitelezése
Tervező:	Flavus Mérnökiroda Kft. 1133 Budapest, Váci út 76. www.flavus.hu E-mail: flavus@flavus.hu
Ügyvezető:	Kelemen Károly KÉ-K 01-10536
Főtervező:	Kelemen Károly KÉ-K 01-10536
Szaktervező:	NENT - Terv Kft. 2724 Újlengyel, Petőfi Sándor utca 48. www.nent-terv.hu iroda@nent-terv.hu
Szaktervező tervsz:	NS1/2019
Tervező:	Nádasdy Tamás KÉ-K 01-8894
Tervező:	Pintér Zsolt KÉ-K 01-0479
Tervfázis:	Egyesített engedélyezési és kiviteli terv
Szakág:	U. - ÚTÉPÍTÉS, VÍZELVEZETÉS, FORGALOMTECHNIKA
Tervszám:	2018-022
Tervjel:	U
Részművelet:	Út- és vízépítés helyszínrajza
Verziószám:	V00
Méretarány:	M=1:500
Rajzszám:	U.04.01
Dátum:	2019. február