


Beruházó:		 Nagykanizsa Megyei Jogú Város Önkormányzata 8800 Nagykánizsa, Erzsébet tér 7.	
Mebízó:		 Reaszfalt Kft. 1225 Budapest Nagytétényi út 254. B. ép. 1.em.	
Projekt:			
TOP-6.1.1-15-NA1-2016-00001 azonosítószámú „Nagykanizsai ipari park fejlesztése” című projekt megvalósítása során körforgalom tervezése és kivitelezése			
Tervező:		 Flavus Mérnökiroda Kft. 1133 Budapest, Váci út 76. www.flavus.hu E-mail: flavus@flavus.hu	
Szaktervező:		 NENT-Terv Kft 2724 Újjenygel, Petőfi Sándor utca 48. www.nent-terv.hu iroda@nent-terv.hu	
Tervfázis:		Egyesített engedélyezési és kiviteli terv	
Szakág:		U. - ÚTÉPÍTÉS, VÍZELVEZETÉS, FORGALOMTECHNIKA	
Részművelet:		Keresztszelvények Keleti ág	
		Ügyvezető: Kelemen Károly KÉ-K 01-10536	
		Főtervező: Kelemen Károly KÉ-K 01-10536	
		Tervező: Nádasy Tamás KÉ-K 01-8894	
		Tervező: Pintér Zsolt KÉ-K 01-0479	
		Tervszám: 2018-022 Tervjel: U	
		Verziószám: V00 Méretarány: M=1:100	
		Rajzszám: U.07.03 Dátum: 2019. február	

10

165.69

162.00 Bf

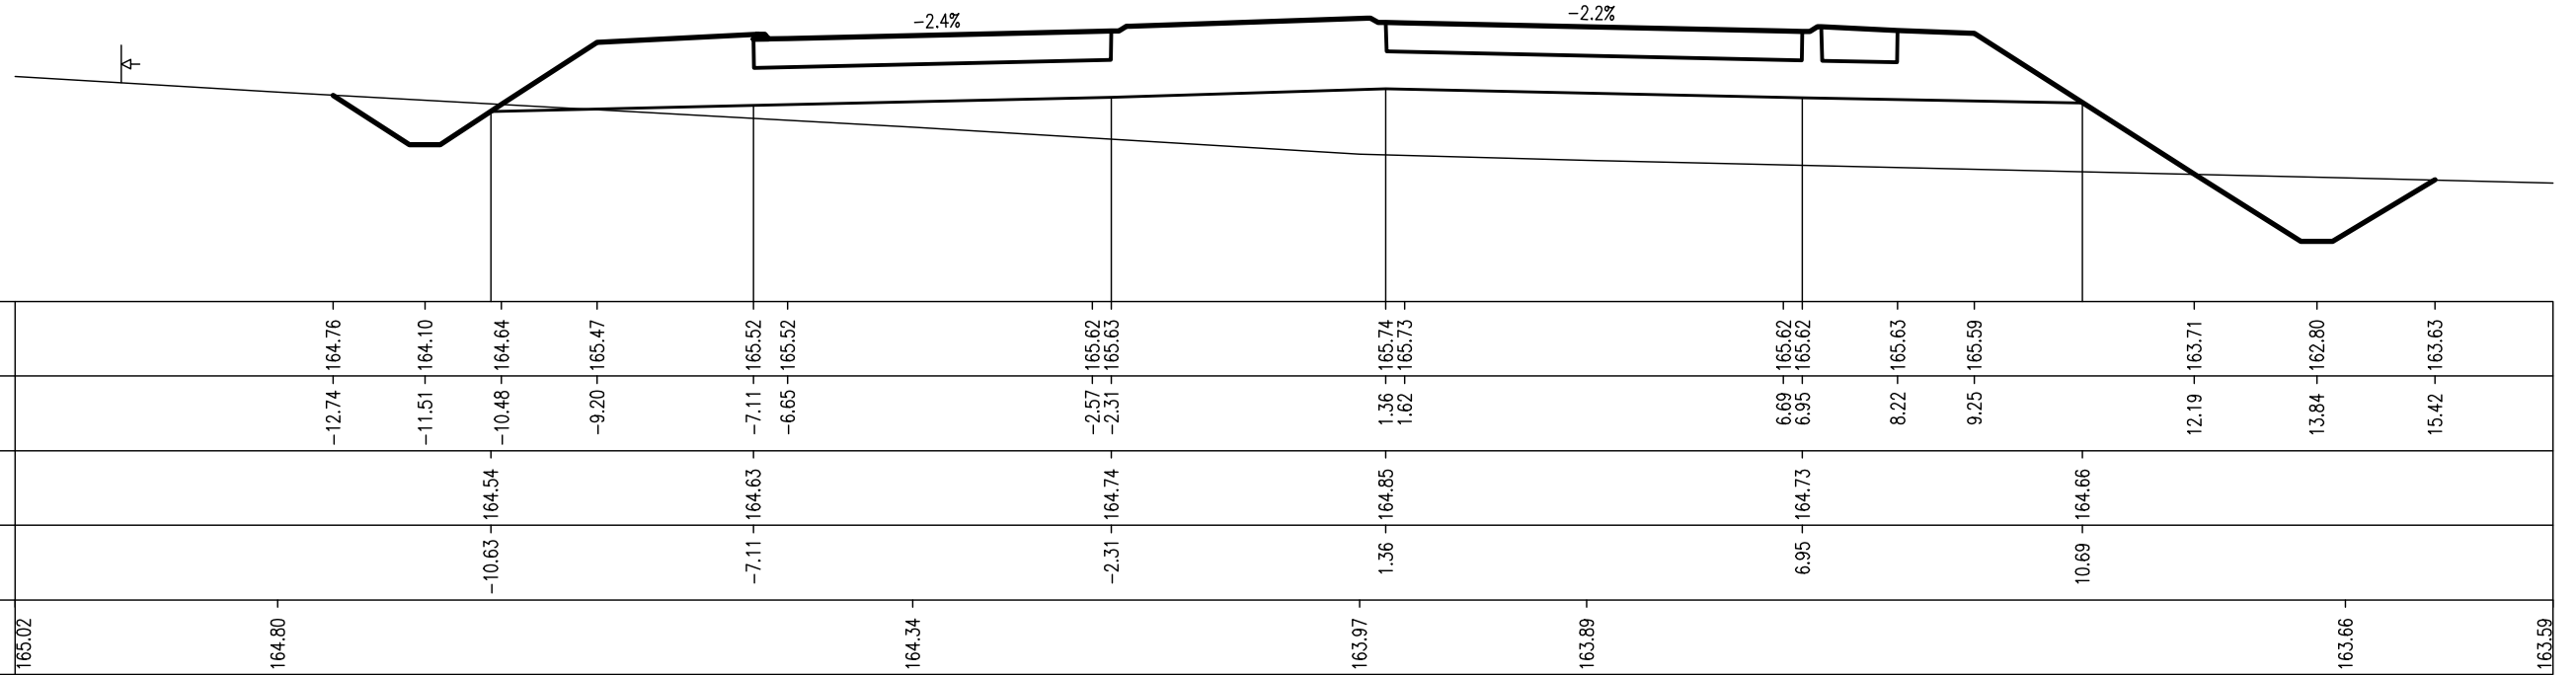


TERVEZETT	MAGASSÁG		-12.74	-164.76	-11.51	-164.10	-10.48	-164.64	-9.20	-165.47	-7.11	-165.52	-6.65	-165.52	-2.57	-165.62	-2.31	-165.63	1.36	-165.74	1.62	-165.73	6.69	-165.62	6.95	-165.62	8.22	-165.63	9.25	-165.59	12.19	-163.71	13.84	-162.80	15.42	-163.63	
	TÁVOLSÁG																																				
FÖLDMUNKA	MAGASSÁG																																				
	TÁVOLSÁG																																				
TEREP	MAGASSÁG	165.02		164.80																																	

20

165.72

162.00 Bf

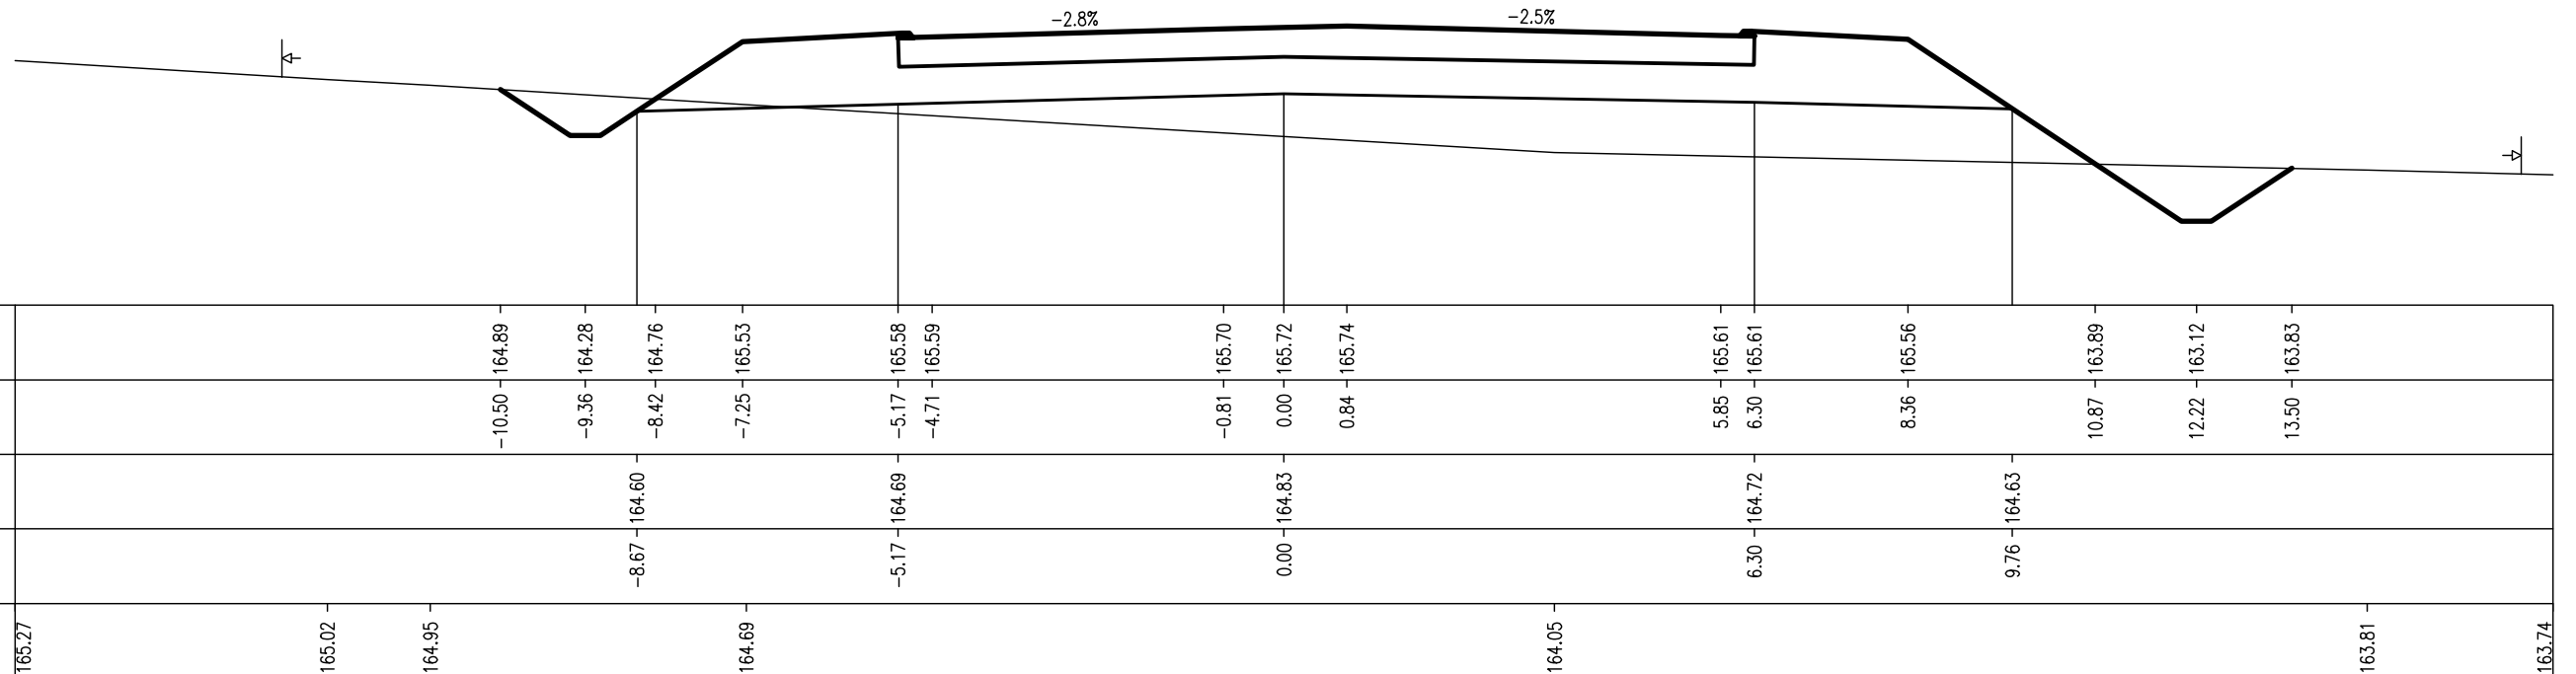


TERVEZETT	MAGASSÁG																																					
	TÁVOLSÁG																																					
FÖLDMUNKA	MAGASSÁG																																					
	TÁVOLSÁG																																					
TEREP	MAGASSÁG	165.27		165.02		164.95																																

MÉRETARÁNY:		Keleti ág			MÉRETARÁNY:
					1:100/100
TERVSZÁM:	DÁTUM:	TERVJEL:	RAJZSZÁM:	OLDAL:	
2018-022	2019.02.	U	07	2/4	

30

165.95

162.00 Bf

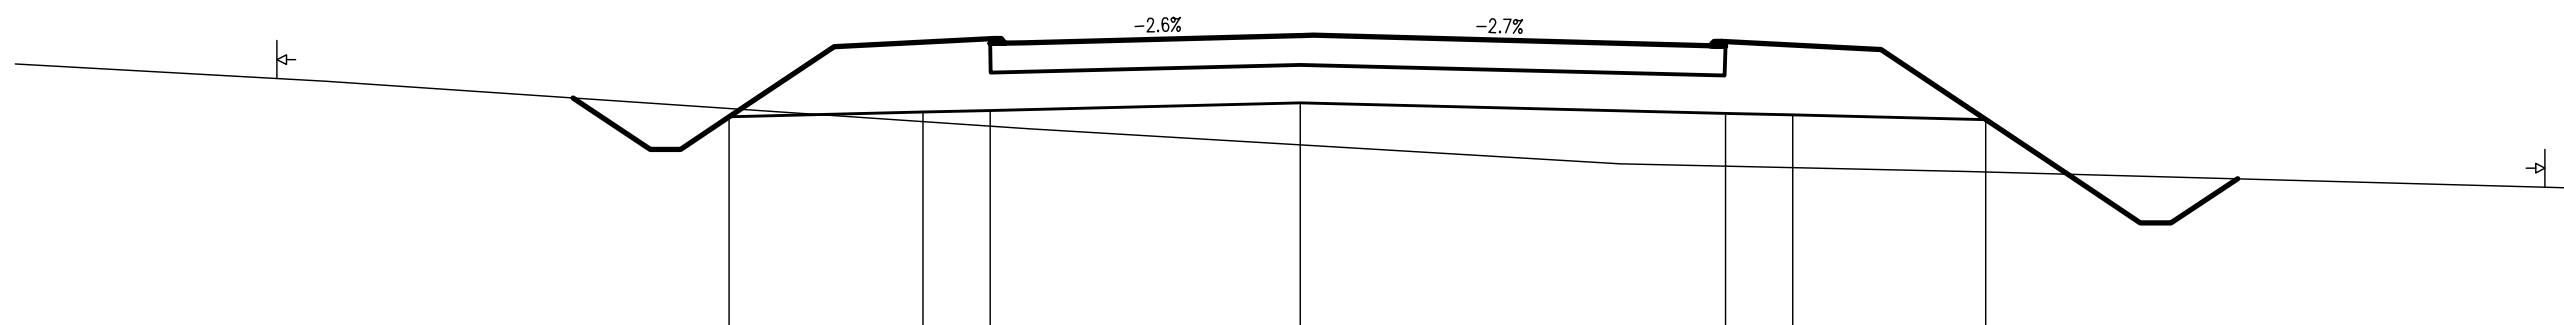


TERVEZETT	MAGASSÁG		-9.62	-165.13	-8.40	-164.45	-7.40	-164.98	-6.17	-165.80	-4.11	-165.85	-3.65	-165.86	0.04	-165.95	0.17	-165.96	5.17	-165.82	5.62	-165.82	7.68	-165.77	10.14	-164.12	11.31	-163.48	12.40	-164.06
	TÁVOLSÁG																													
FÖLDMUNKA	MAGASSÁG						-7.56	-164.88		-5.00	-164.94	-4.11	-164.96		0.00	-165.06			5.62	-164.93	6.51	-164.91		9.06	-164.84					
	TÁVOLSÁG																													
TEREP	MAGASSÁG	165.58		165.35								164.72				164.26								164.16					163.94	

40

166.25

163.00 Bf

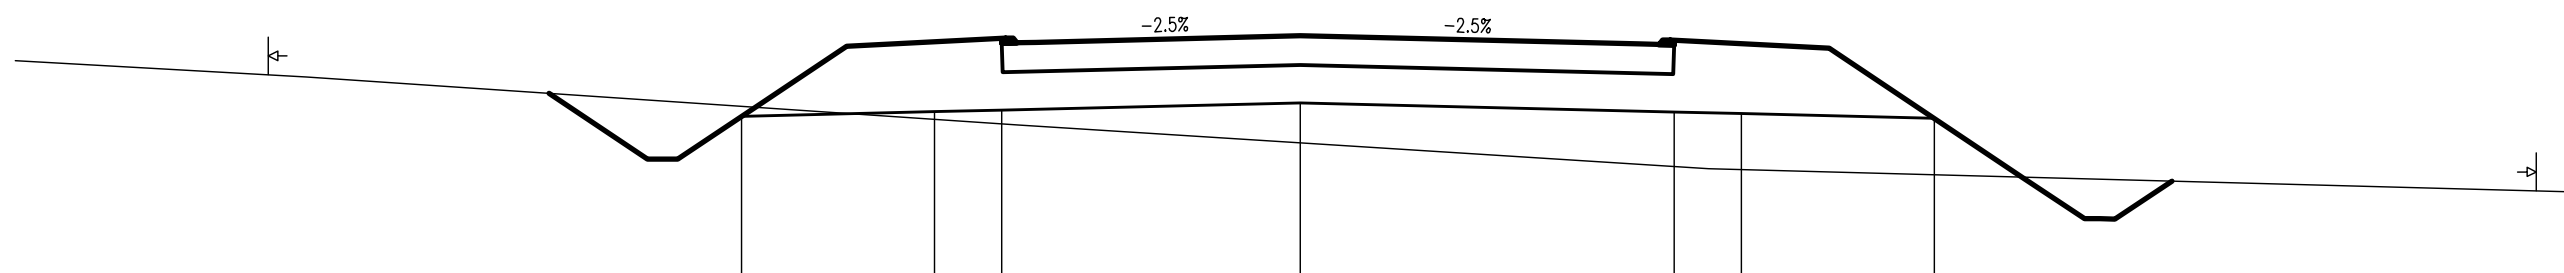


TERVEZETT	MAGASSÁG		-9.94	-165.49	-8.44	-164.62	-7.21	-165.31	-6.00	-166.11	-3.95	-166.16	-3.50	-166.17	0.00	-166.25	4.49	-166.14	4.94	-166.13	6.99	-166.08	9.55	-164.38	10.57	-163.83	11.53	-164.33	
	TÁVOLSÁG																												
FÖLDMUNKA	MAGASSÁG						-7.39	-165.18		-4.84	-165.25	-3.95	-165.27		0.00	-165.36			4.94	-165.24	5.83	-165.22		8.38	-165.16				
	TÁVOLSÁG																												
TEREP	MAGASSÁG	165.92		165.71								165.07				164.49								164.18					164.18

MÉRETARÁNY:		1:100/100	
MÉRTÉKARÁNY: 1:100/100			
TERVSZÁM:	DÁTUM:	TERVJEL:	RAJZSZÁM:
2018-022	2019.02.	U	07
MÉRTÉKARÁNY:			OLDAL:
Keleti ág			3/4

50

166.55

163.00 Bf

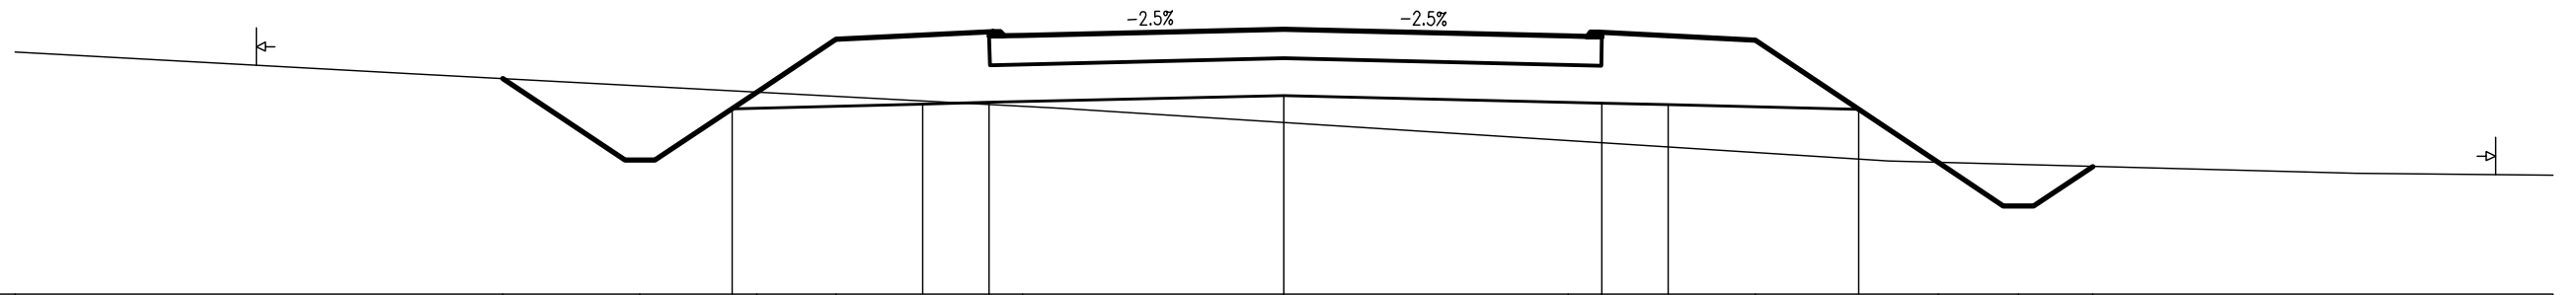


TERVEZETT	MAGASSÁG		-10.47	-8.63	-7.06	-6.00	-3.95	-3.50	0.00	3.81	4.26	6.31	8.76	9.84	10.84	
	TÁVOLSÁG															
FÖLDMUNKA	MAGASSÁG				-7.39		-4.84	-3.95	0.00	4.26	5.15	7.70				
	TÁVOLSÁG															
TEREP	MAGASSÁG	166.25	165.95				165.49					164.78			164.62	164.59

60

166.85

164.00 Bf

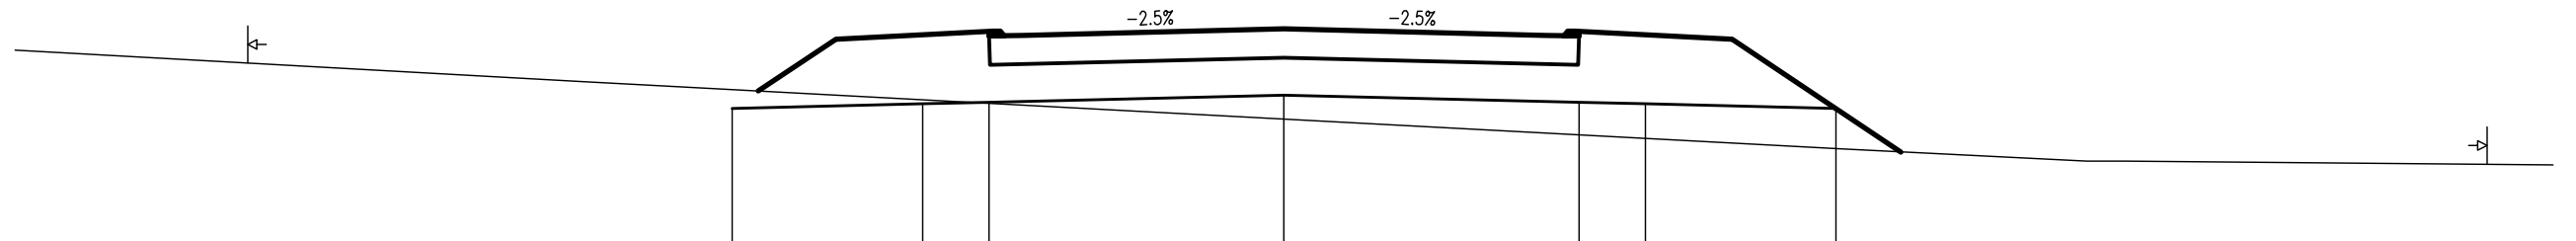

TERVEZETT	MAGASSÁG				-7.04	-6.00	-3.95	-3.50	0.00	3.50	3.95	6.00	8.27			
	TÁVOLSÁG															
FÖLDMUNKA	MAGASSÁG				-7.39		-4.84	-3.95	0.00	3.95	4.84	7.39				
	TÁVOLSÁG															
TEREP	MAGASSÁG	166.56	166.15									165.24		165.08	165.08	165.03

MÉGNEVEZÉS:		Keleti ág			MÉRETARÁNY:		1:100/100	
TERVSZÁM:	DÁTUM:	TERVJEL:	RAJVSZÁM:	OLDAL:				
2018-022	2019.02.	U	07	4/4				