


Beruházó:		 Nagykanizsa Megyei Jogú Város Önkormányzata 8800 Nagykánizsa, Erzsébet tér 7.	
Megbízó:		 Reaszfalt Kft. 1225 Budapest Nagytétényi út 254. B. ép. 1.em.	
Projekt:			
TOP-6.1.1-15-NA1-2016-00001 azonosítószámú „Nagykanizsai ipari park fejlesztése” című projekt megvalósítása során körforgalom tervezése és kivitelezése			
Tervező:		 Flavus Mérnökiroda Kft. 1133 Budapest, Váci út 76. www.flavus.hu E-mail: flavus@flavus.hu	
Szaktervező:		 NENT-Terv Kft 2724 Újjenygel, Petőfi Sándor utca 48. www.nent-terv.hu iroda@nent-terv.hu	
Tervfázis:		Egyesített engedélyezési és kiviteli terv	
Szakág:		U. - ÚTÉPÍTÉS, VÍZELVEZETÉS, FORGALOMTECHNIKA	
Részművelet:		Keresztszelvények Nyugati ág	
Ügyvezető:		Kelemen Károly KÉ-K 01-10536	
Főtervező:		Kelemen Károly KÉ-K 01-10536	
Tervező:		Nádasy Tamás KÉ-K 01-8894	
Tervező:		Pintér Zsolt KÉ-K 01-0479	
Tervszám:		2018-022	
Verziószám:		V00	
Rajzszám:		U.07.04	
Tervjel:		U	
Méretarány:		M=1:100	
Dátum:		2019. február	

10

165.58


161.00 Bf

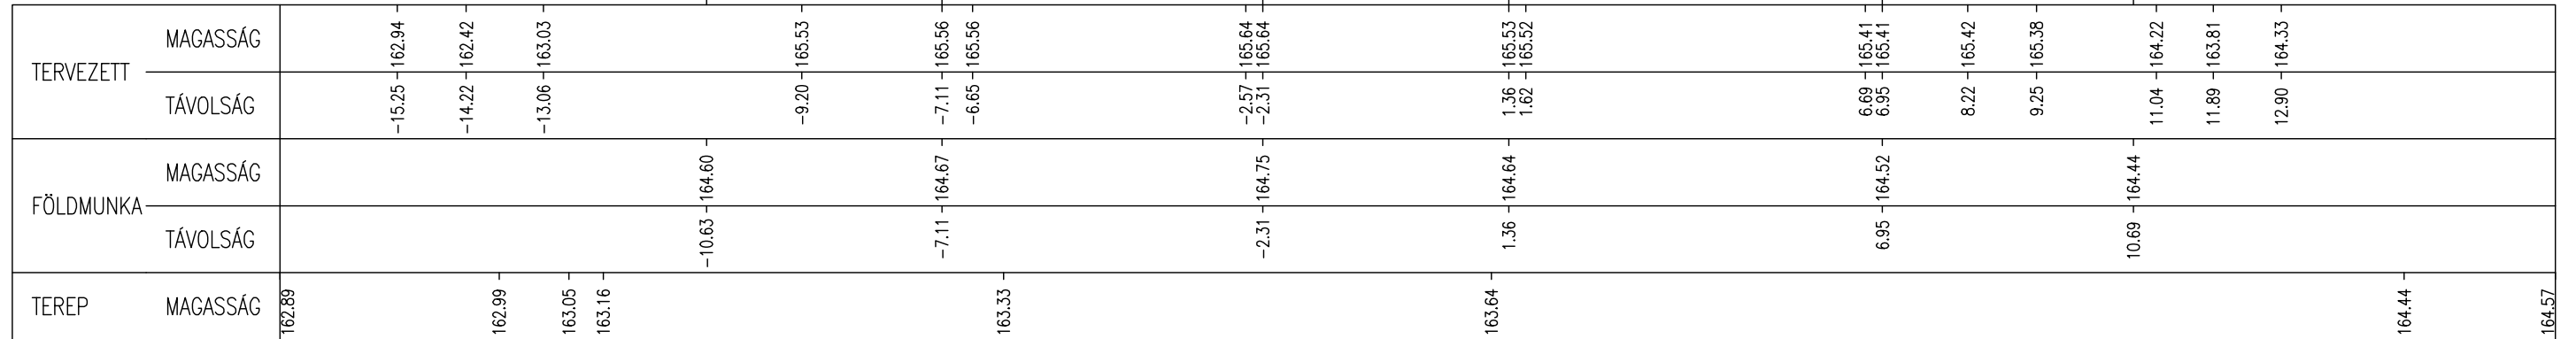

20

165.33

161.00 Bf

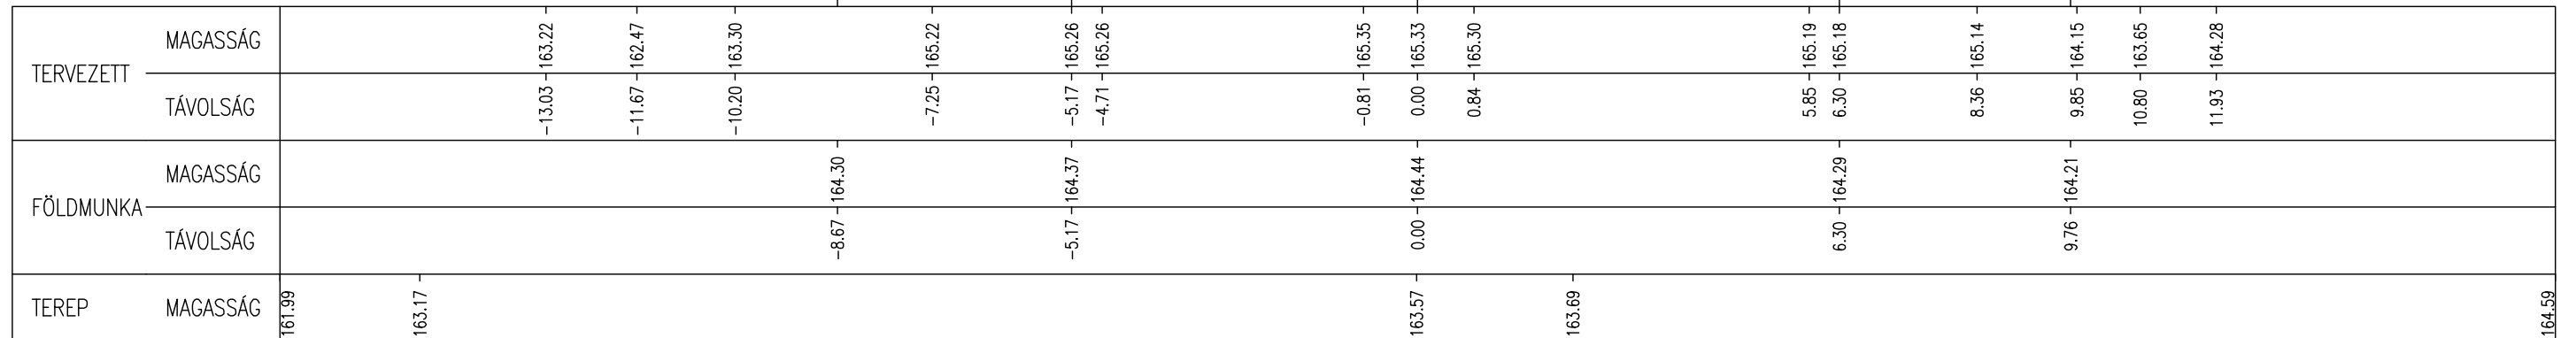


MÉRETARÁNY: 1:100/100			
MÉRTÉSKÉP: Nyugati ág		MÉRETARÁNY: 1:100/100	
TERVSZÁM: 2018-022	DÁTUM: 2019.02.	TERVJEL: U	RAJZSZÁM: 07
			OLDAL: 2/4

30

165.08


161.00 Bf

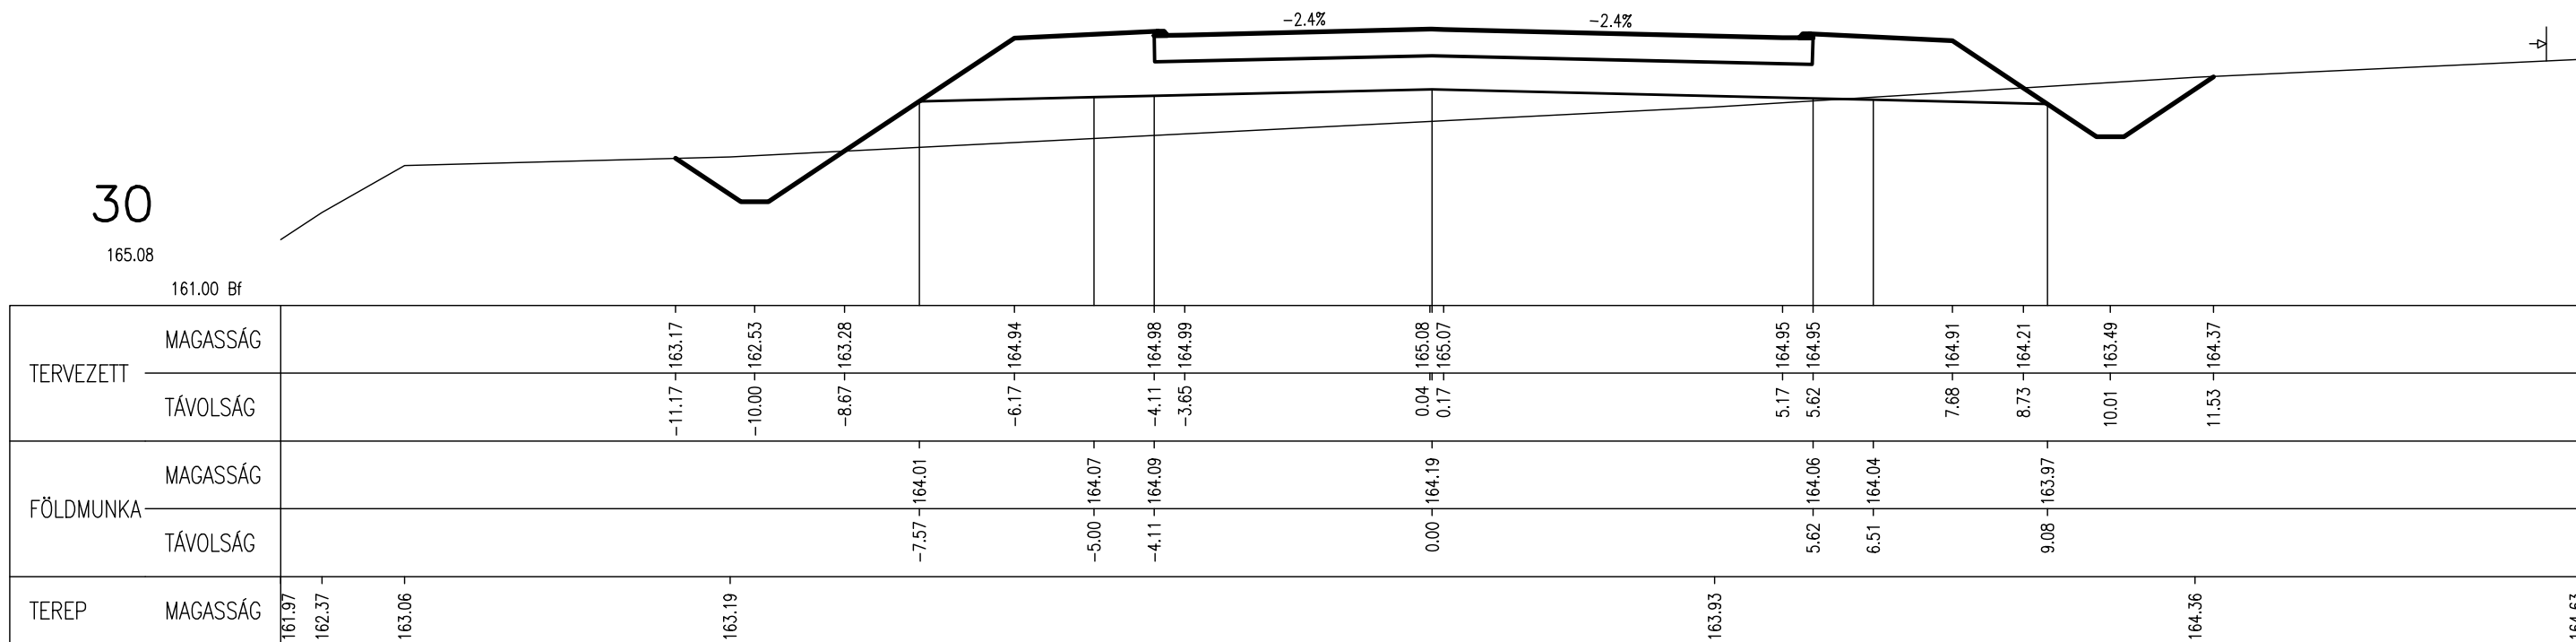

40

164.83

161.00 Bf

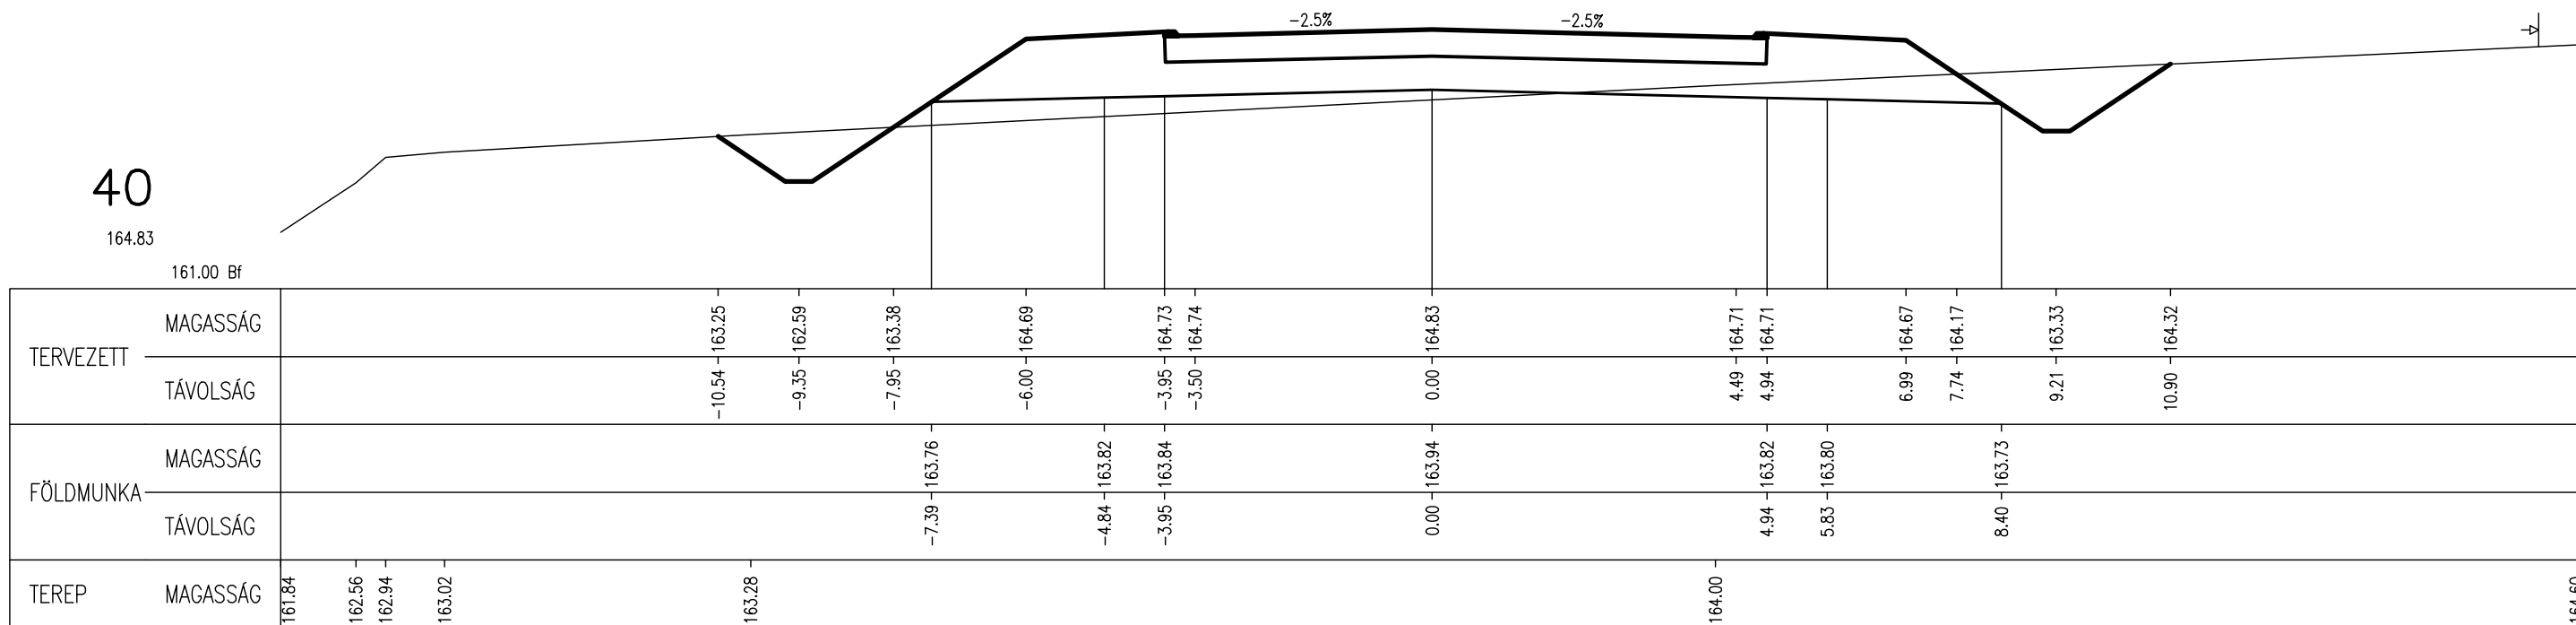


MÉRETARÁNY:		Nyugati ág			MÉRETARÁNY:	
					1:100/100	
TERVSZÁM:	DÁTUM:	TERVJEL:	RAJZSZÁM:	OLDAL:		
2018-022	2019.02.	U	07	3/4		

50

164.58

161.00 Bf

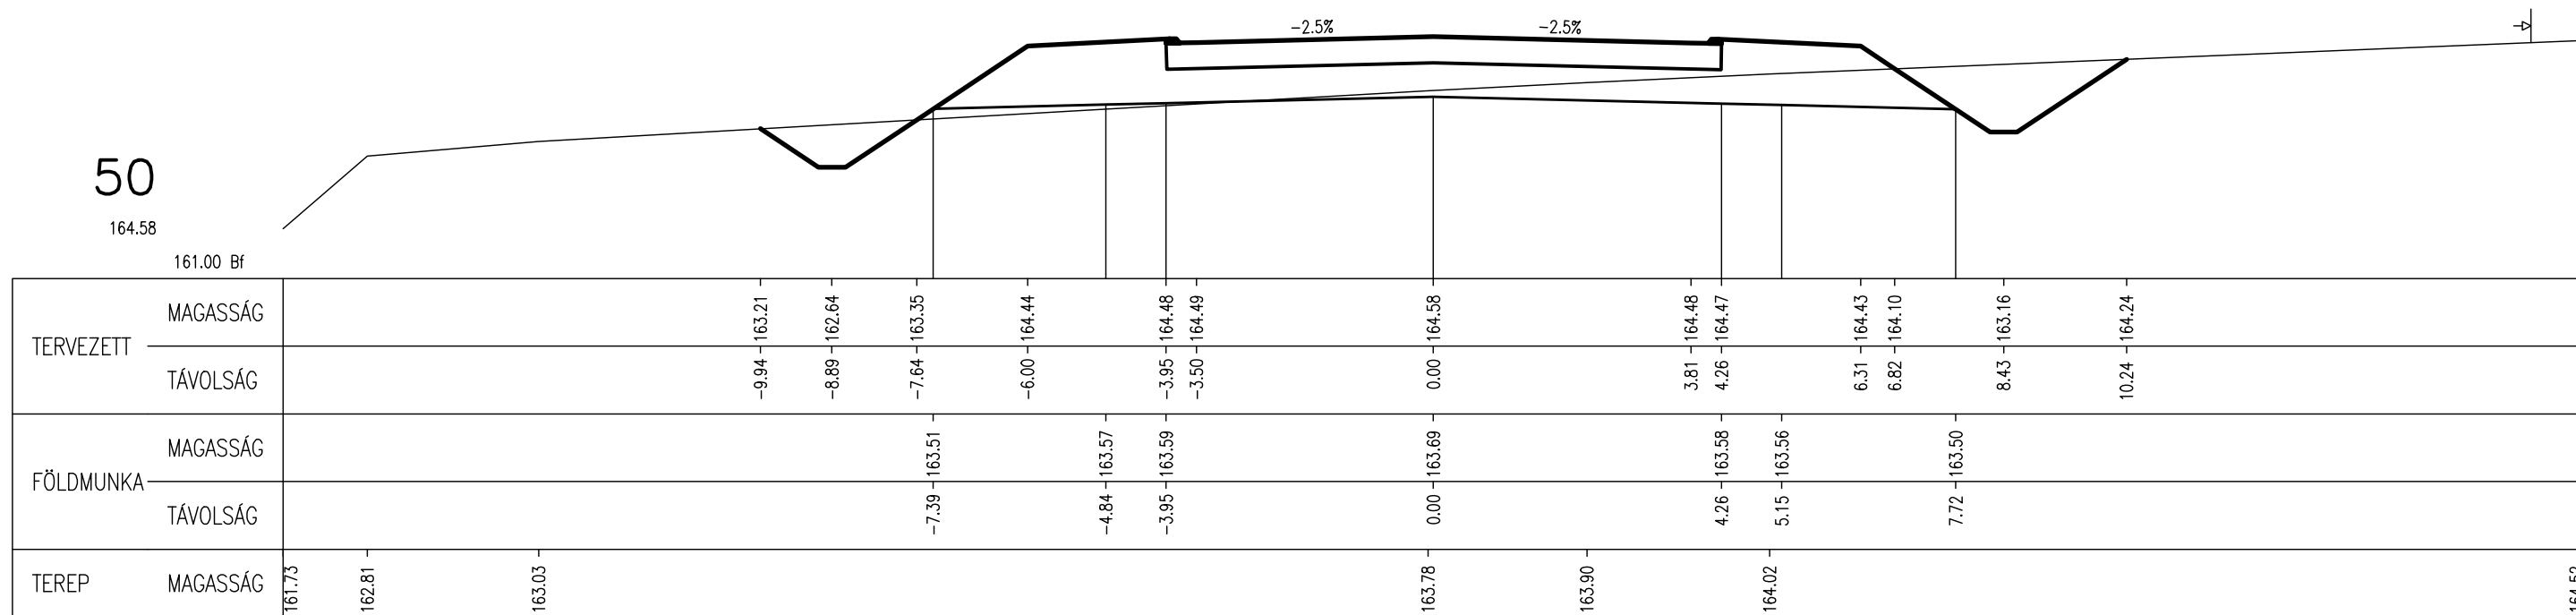


TERVEZETT	MAGASSÁG																		
	TÁVOLSÁG			-9.94	-8.89	-7.64	-6.00						3.81	4.26		6.31	6.82	8.43	10.24
FÖLDMUNKA	MAGASSÁG																		
	TÁVOLSÁG					-7.39			-4.84	-3.95	0.00			4.26	5.15		7.72		
TEREP	MAGASSÁG	161.73	162.81			163.03					163.78		163.90			164.02			164.52

60

164.33

162.00 Bf

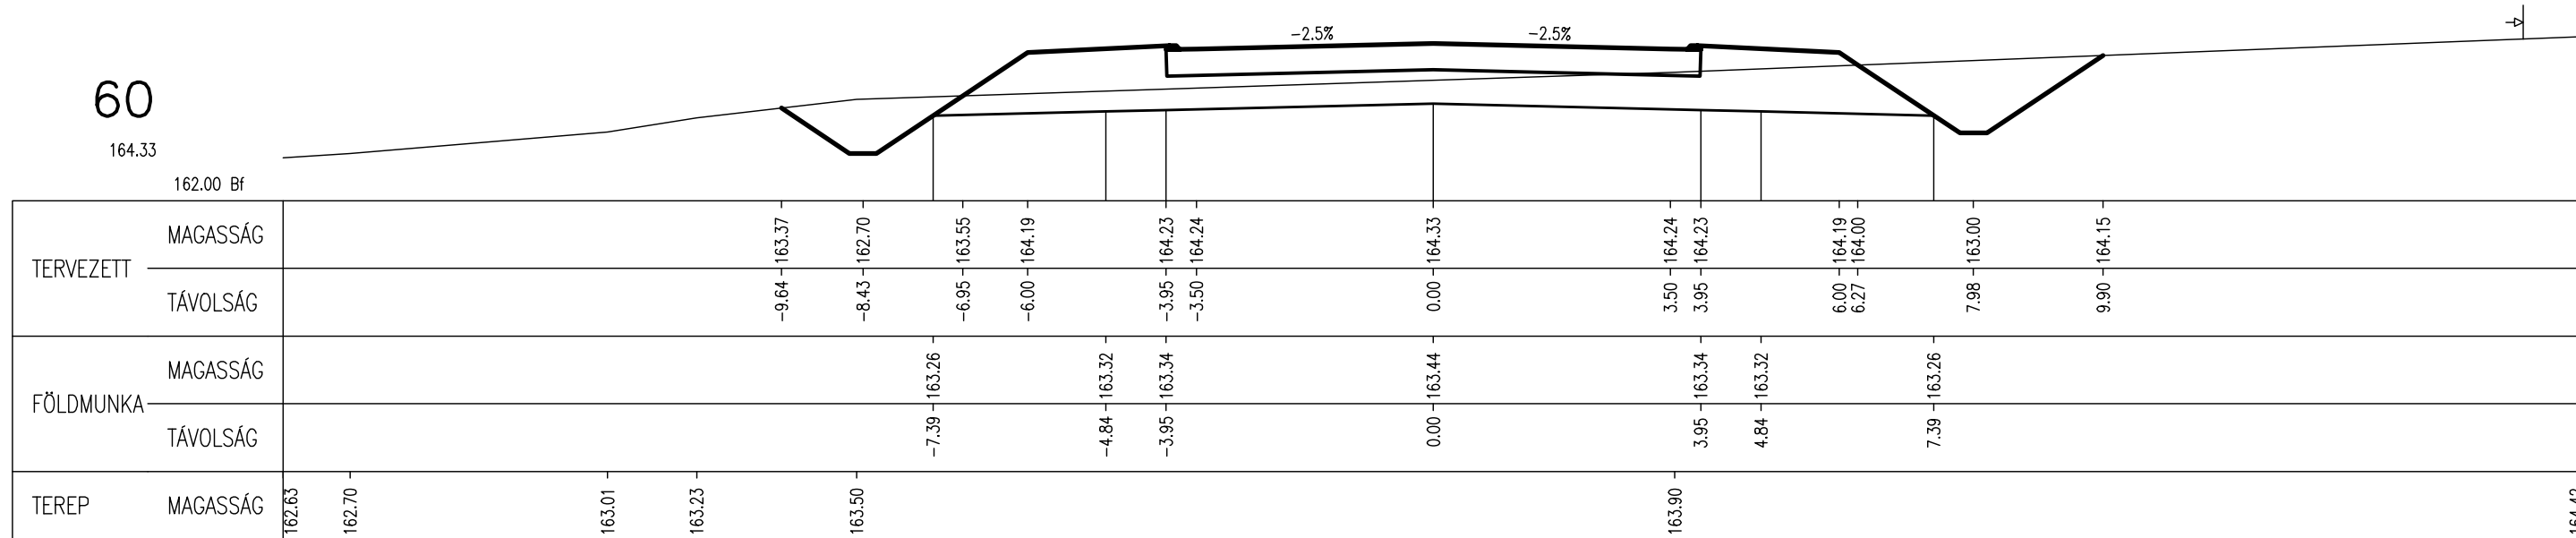

TERVEZETT	MAGASSÁG																		
	TÁVOLSÁG					-9.64	-8.43	-6.95	-6.00										
FÖLDMUNKA	MAGASSÁG																		
	TÁVOLSÁG							-7.39			-4.84	-3.95	0.00		3.95	4.84		7.39	
TEREP	MAGASSÁG	162.63	162.70			163.01	163.23		163.50						163.90				164.42

MÉRETARÁNY: 1:100/100				
MÉGNEVEZÉS: Nyugati ág				
TERVSZÁM: 2018-022	DÁTUM: 2019.02.	TERVJEL: U	RAJZSZÁM: 07	OLDAL: 4/4