


Bajcsa EON oszlopsor Átnézeteti rajz

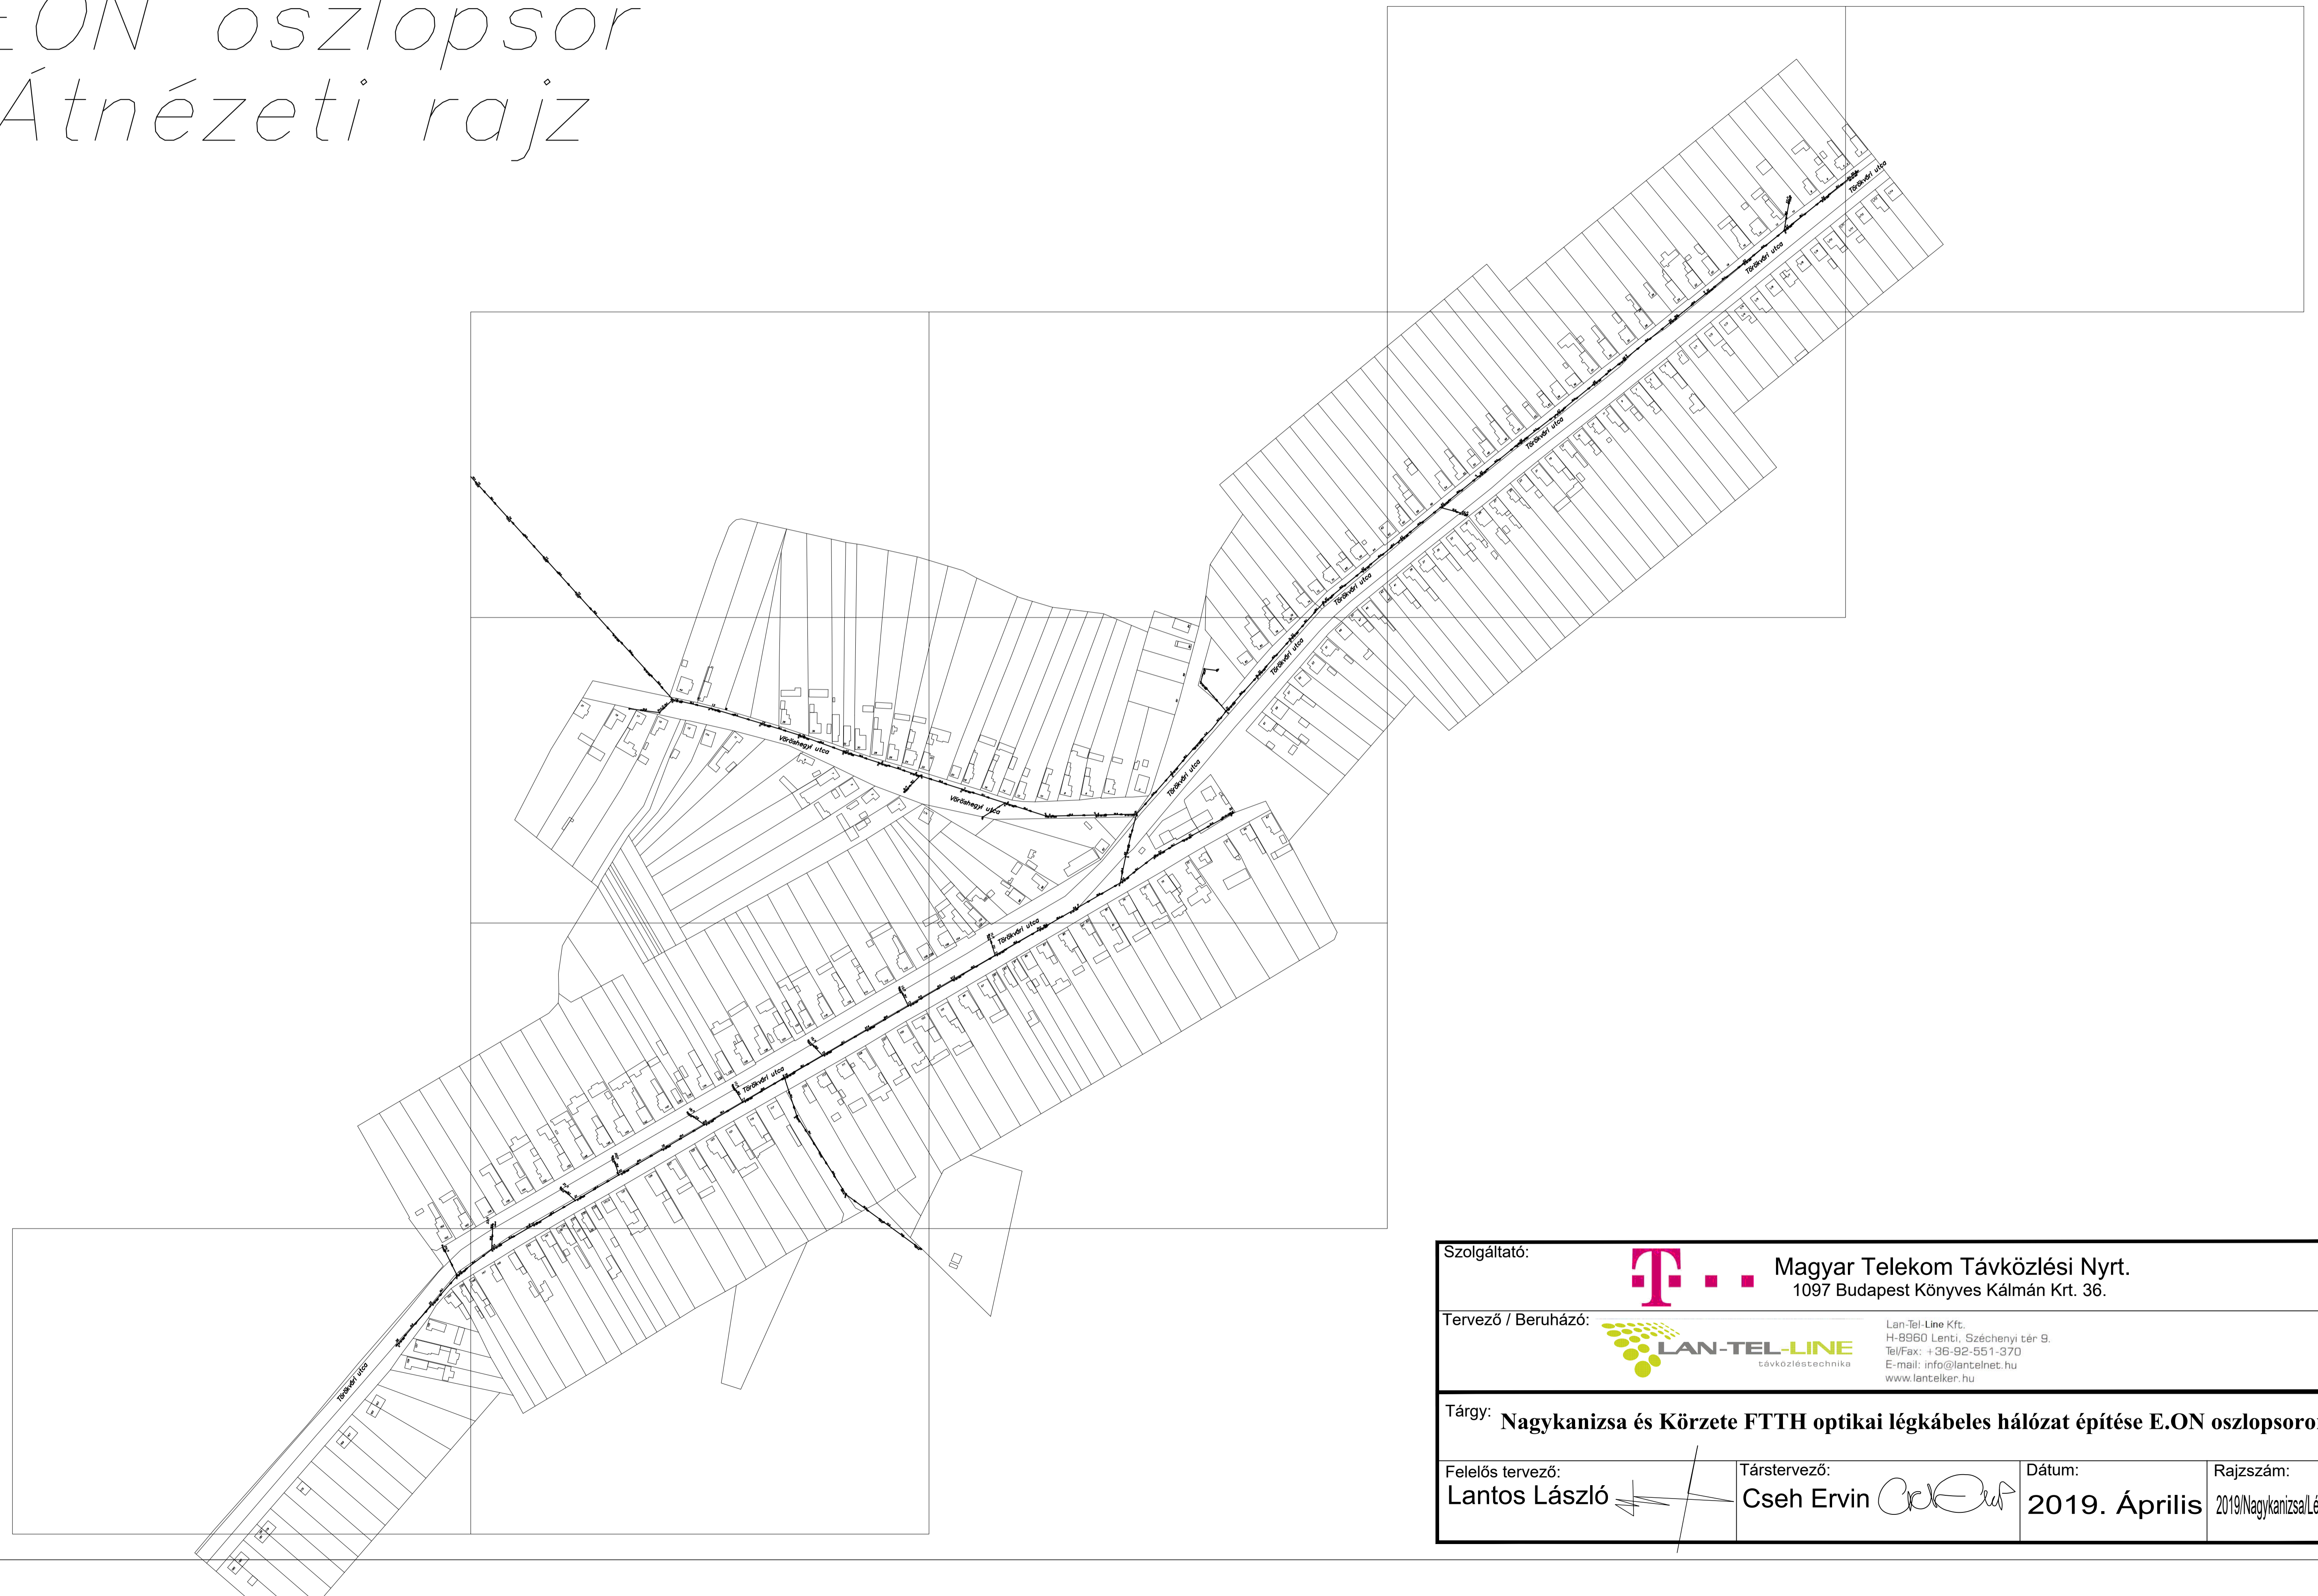

Szolgáltató:	 Magyar Telekom Távközlési Nyrt. 1097 Budapest Könyves Kálmán Krt. 36.						
Tervező / Beruházó:	 LAN-TEL-LINE távközléstechnika Lan-Tel-Line Kft. H-8960 Lenti, Széchenyi tér 9. Tel/Fax: +36-92-551-370 E-mail: info@lantelnet.hu www.lantelker.hu						
Tárgy:	Nagykanizsa és Körzete FTTH optikai légkábeles hálózat építése E.ON oszlopsoron						
Felelős tervező:	Lantos László 	Társtervező:	Cseh Ervin 	Dátum:	2019. Április	Rajzszám:	2019/Nagykanizsa/Léges